## Schemat CO

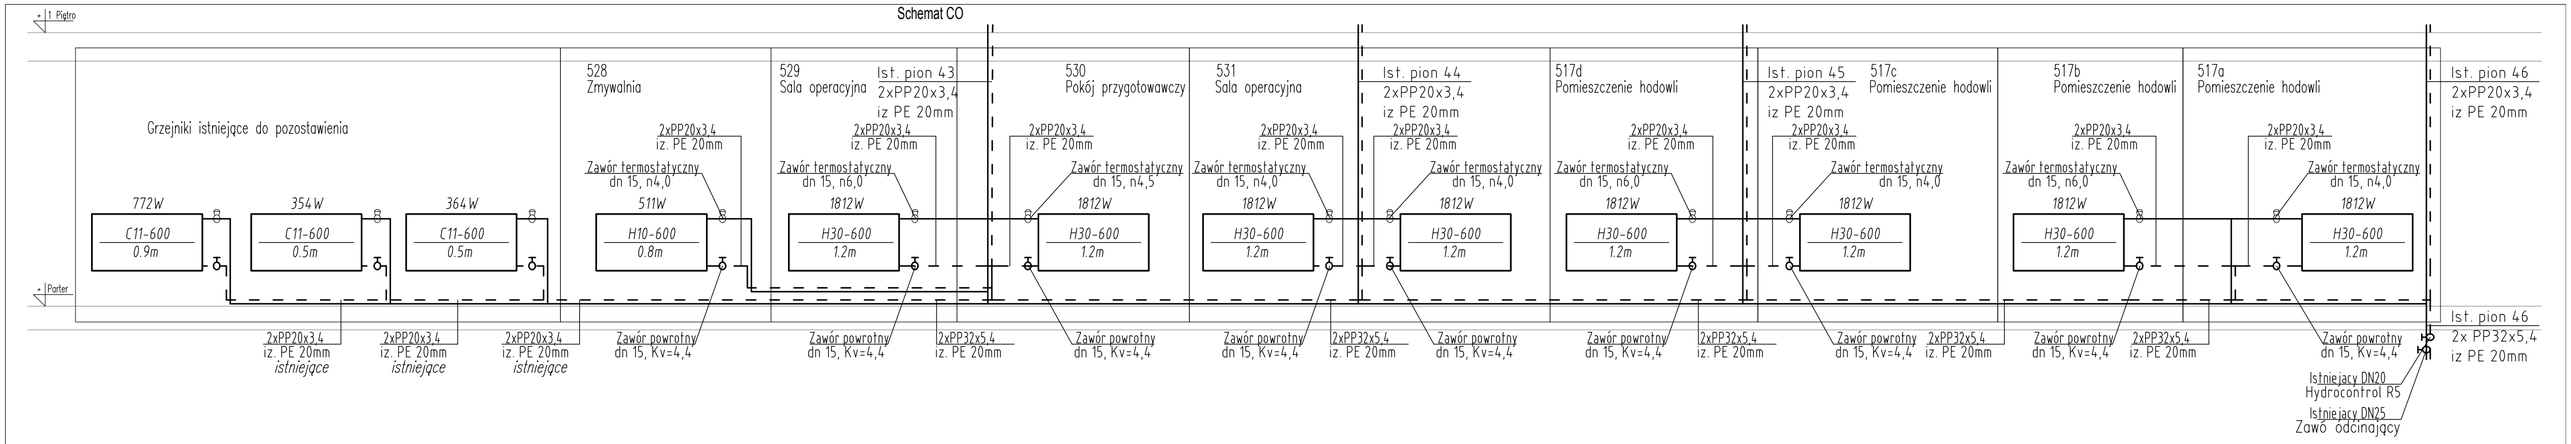


## Schemat CO

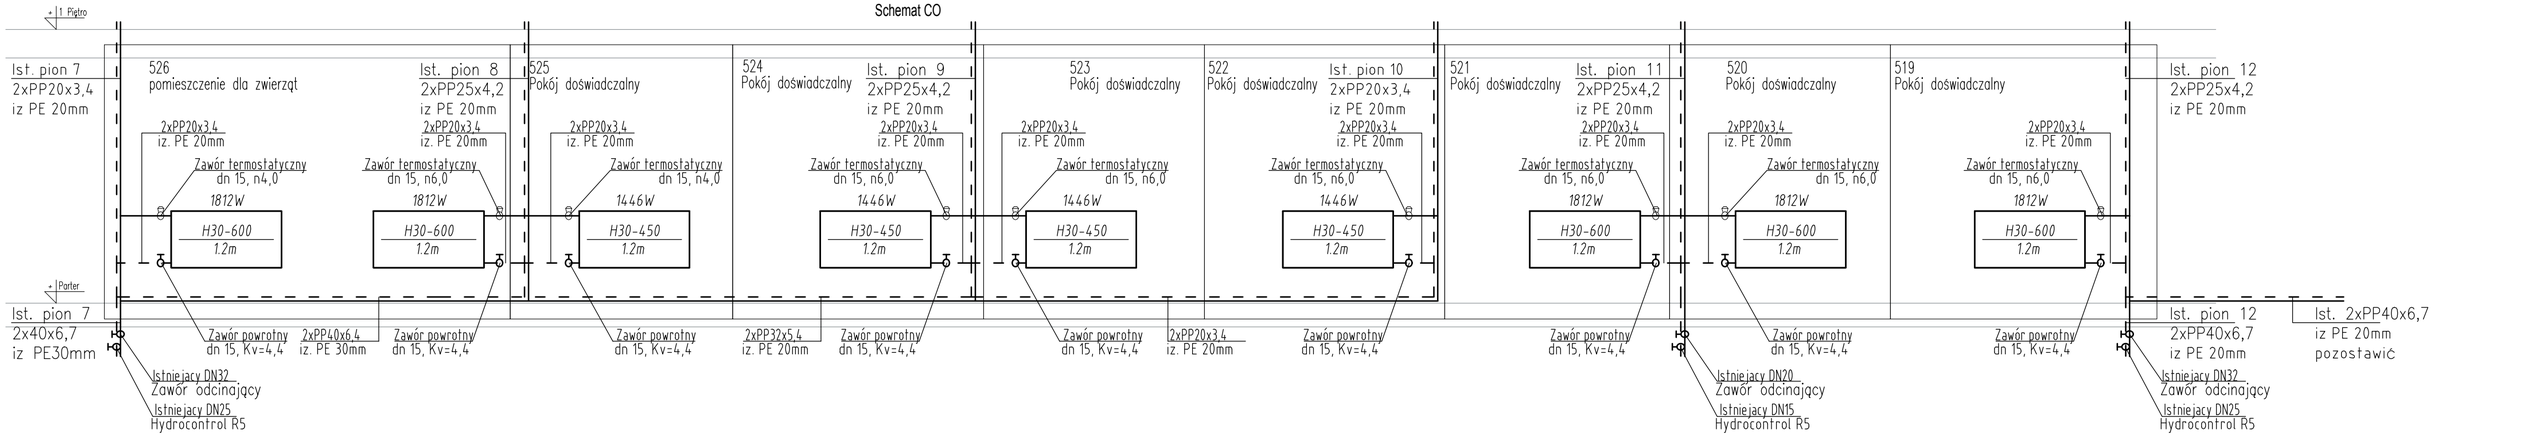


## Schemat CT

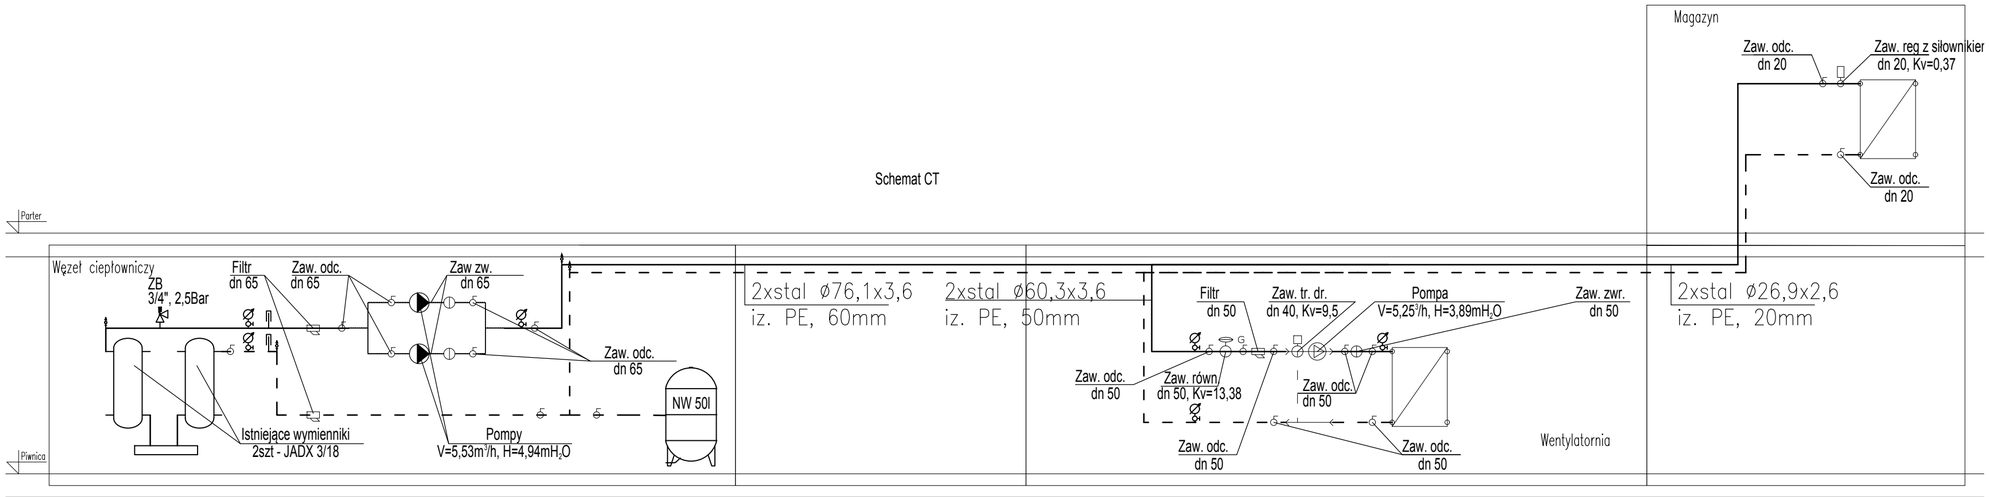


| | | |
|---|---|---|
| SYSTEMY HVAC Sp. z o.o.<br>ul. Rydygiera 8 01–793 Warszawa<br>tel.:(0–22) 101 74 00; fax. (0–22) 101 74 01 | | |
| Stadium POJEKT BUDOWLANY | Branża SANITARNA | |
| Inwestor | Instytut Biologii Doświadczalnej im. Marcelego Nenckiego<br>Polska Akademia Nauk<br>ul. Ludwika Pasteura 3<br>02–093 Warszawa | Rewizja |
| Adres inwestycji | Warszawa<br>ul. Ludwika Pasteura 3, 02–093 Warszawa | Nr rys.<br>S–09 |
| Treść opracowania | Przebudowa i rozbudowa części budynku Zwierzętarni Instytutu Biologii Doświadczalnej im. M. Nenckiego PAN<br>Etap IV | Data<br>16.III.2020 |
| Treść Rysunku | Instalacja odzysku CO i CT<br>Schemat | Skala<br>1:50 |
| Projektował | inż. Jacek Klepacki | nr upr. St–745/71<br>Spec. instalacje i urządzenia sanitarne |
| Opracował | inż. Jakub Szybilski | |
| Sprawdził | | |