

INSTYTUT BIOLOGII DOŚWIADCZALNEJ IM. MARCELEGO NENCKIEGO

PROJEKT ARANŻACJI WNĘTRZ HOLU WEJŚCIOWEGO

AUTOR PROJEKTU:

architecTHOR 
K r z y s z t o f H a j d u c z e n i a

kontakt w sprawie projektu:

Monika Socik- Hajduczenia
tel. 604 250 453

Krzysztof Hajduczenia
tel. 501 385 428


INSTYTUT BIOLOGII DOŚWIADCZALNEJ IM. MARCELEGO NENCKIEGO

PROJEKT ARANŻACJI WNĘTRZ HOLU WEJŚCIOWEGO

SPIS RYSUNKÓW:

INWENTARYZACJA	INW 1
INWENTARYZACJA	INW 2
PROJEKT UŁOŻENIA POSADZKI	PW 1
WYTYCZNE DO UŁOŻENIA LISTEW PRZYPODŁOGOWYCH	PW 2
PROJEKT ARANŻACJI ŚCIAN	PW 3
PROJEKT ARANŻACJI ŚCIAN- ZABUDOWA ŚCIANY Z LICZNIKAMI	PW 4
PROJEKT ARANŻACJI OŚWIETLENIA	PW 5
PROJEKT ARANŻACJI MEBLI	PW 6
PRZEDMIARY I KOSZTORYS INWESTORSKI	


INWENTARYZACJA

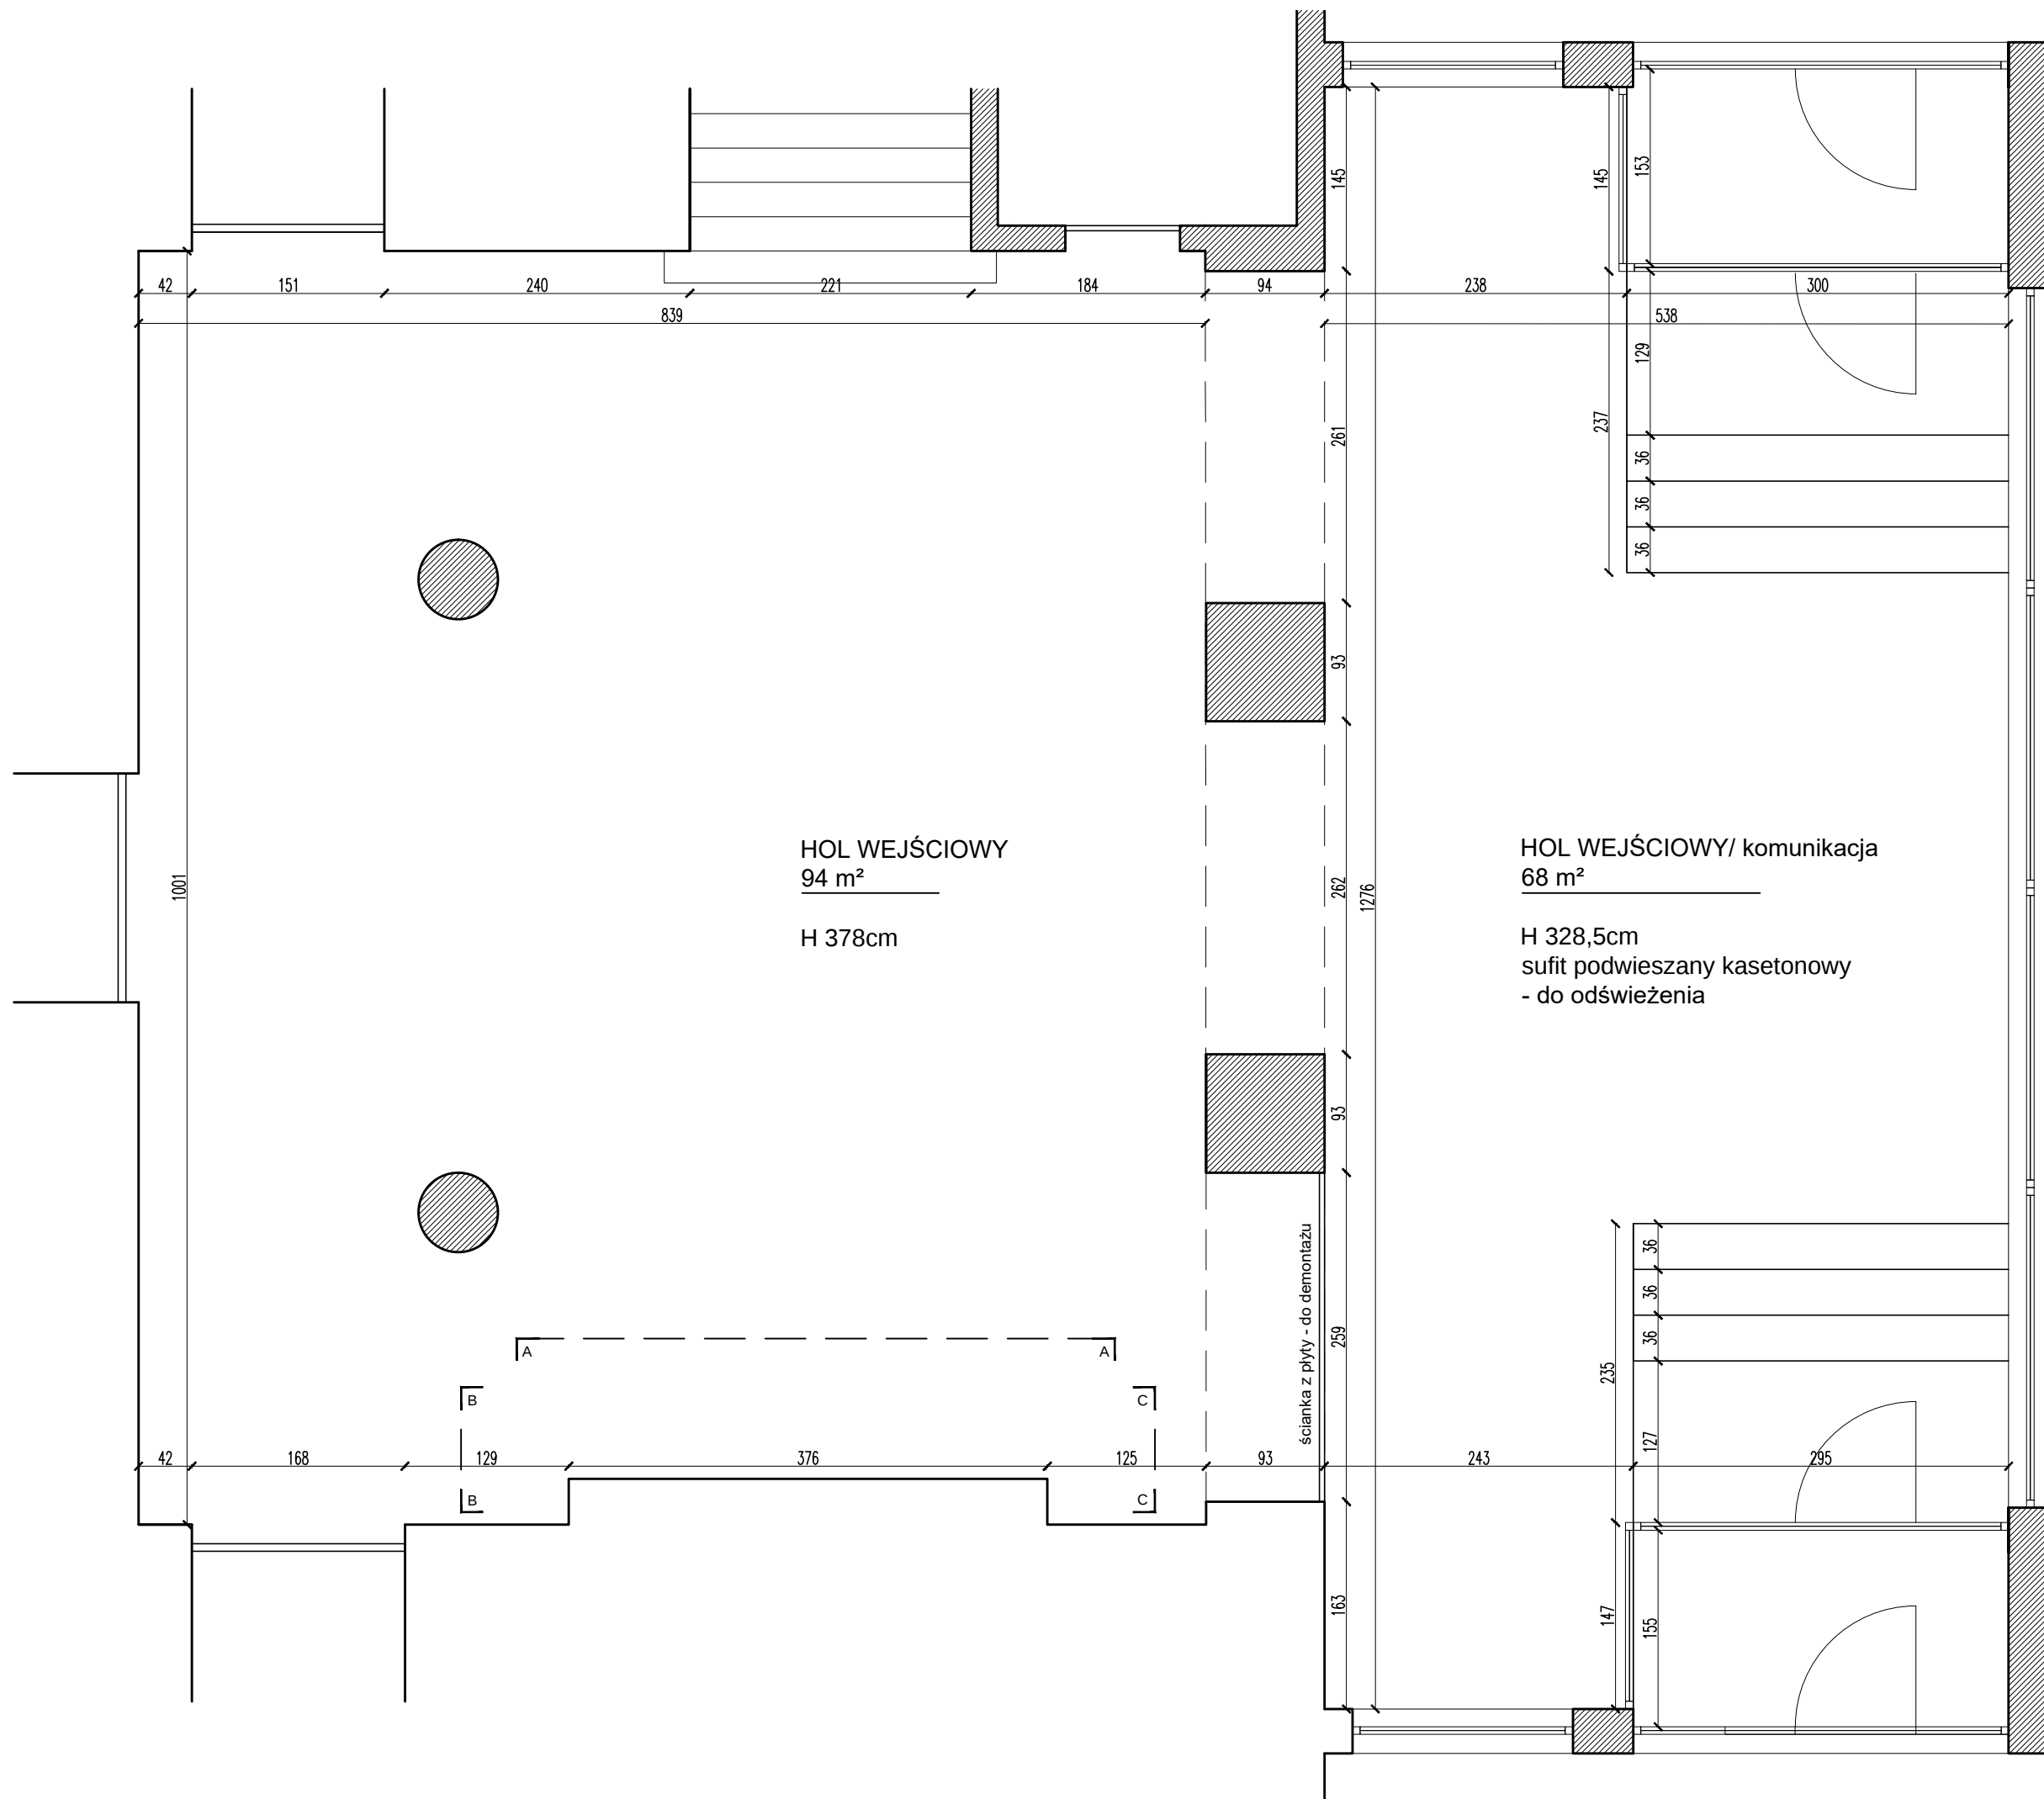


INWENTARYZACJA
RZUT
SKALA 1:50

18.11.2019

RYS. NR : HP INW 1

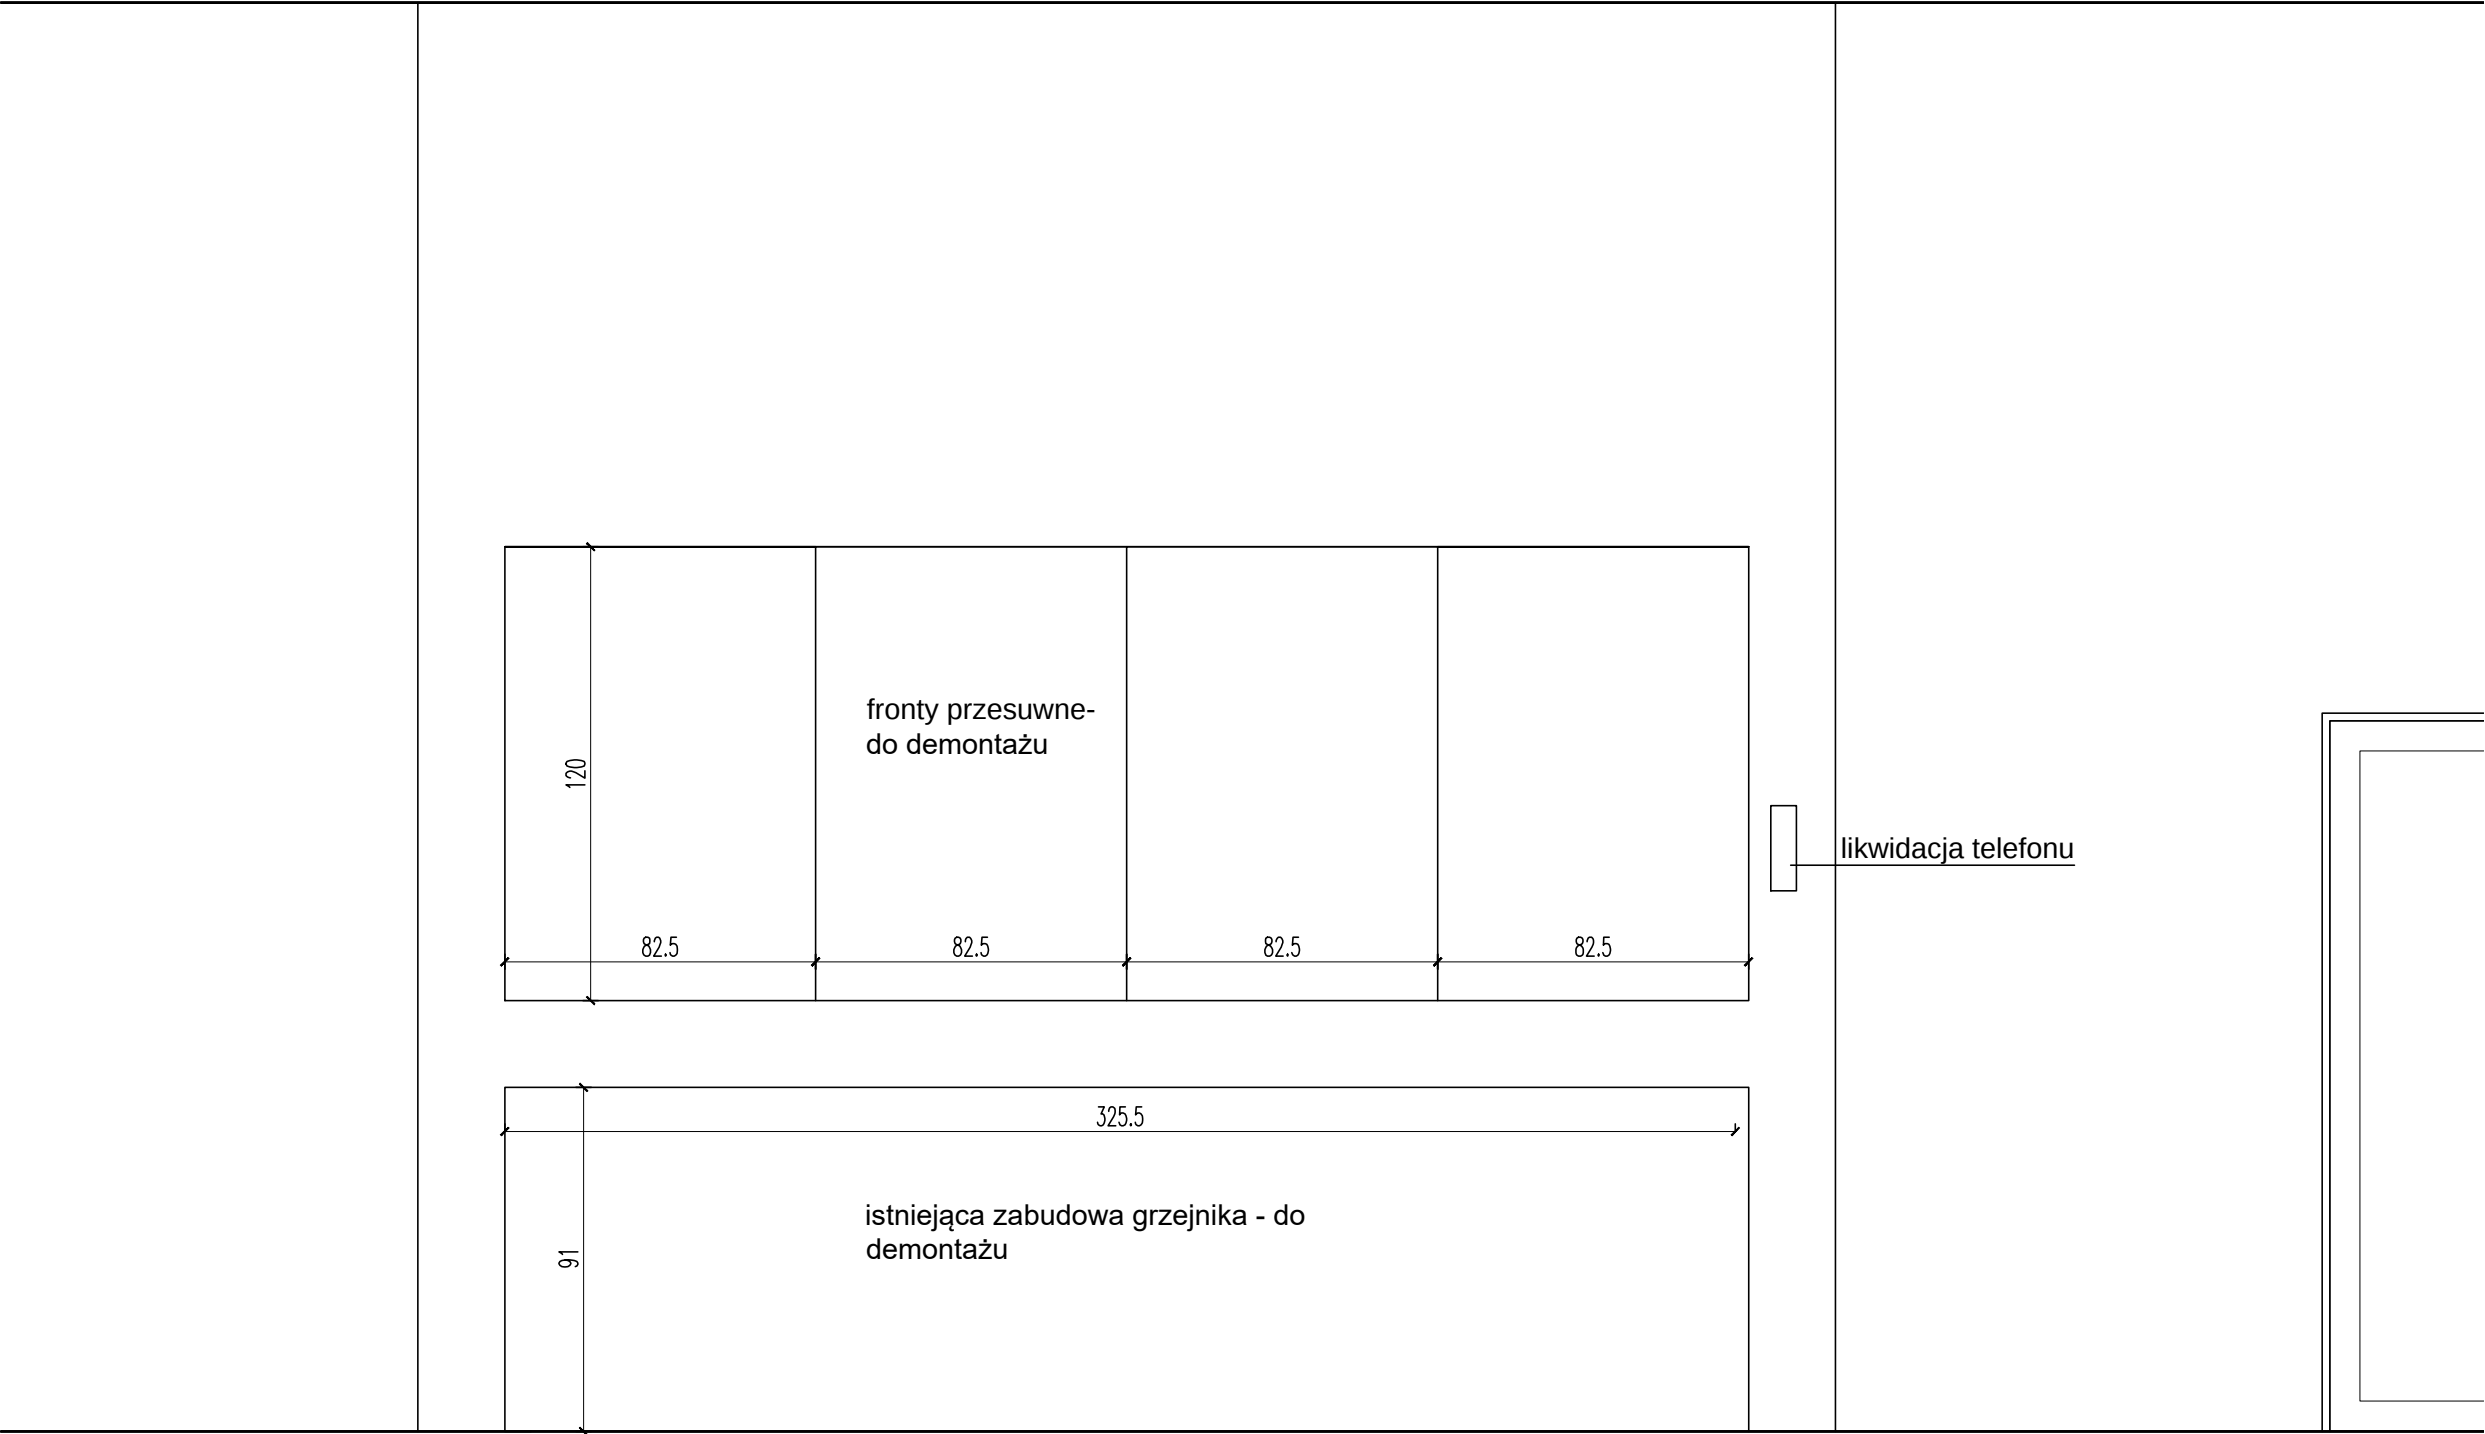

PROJEKT WYKONAWCZY

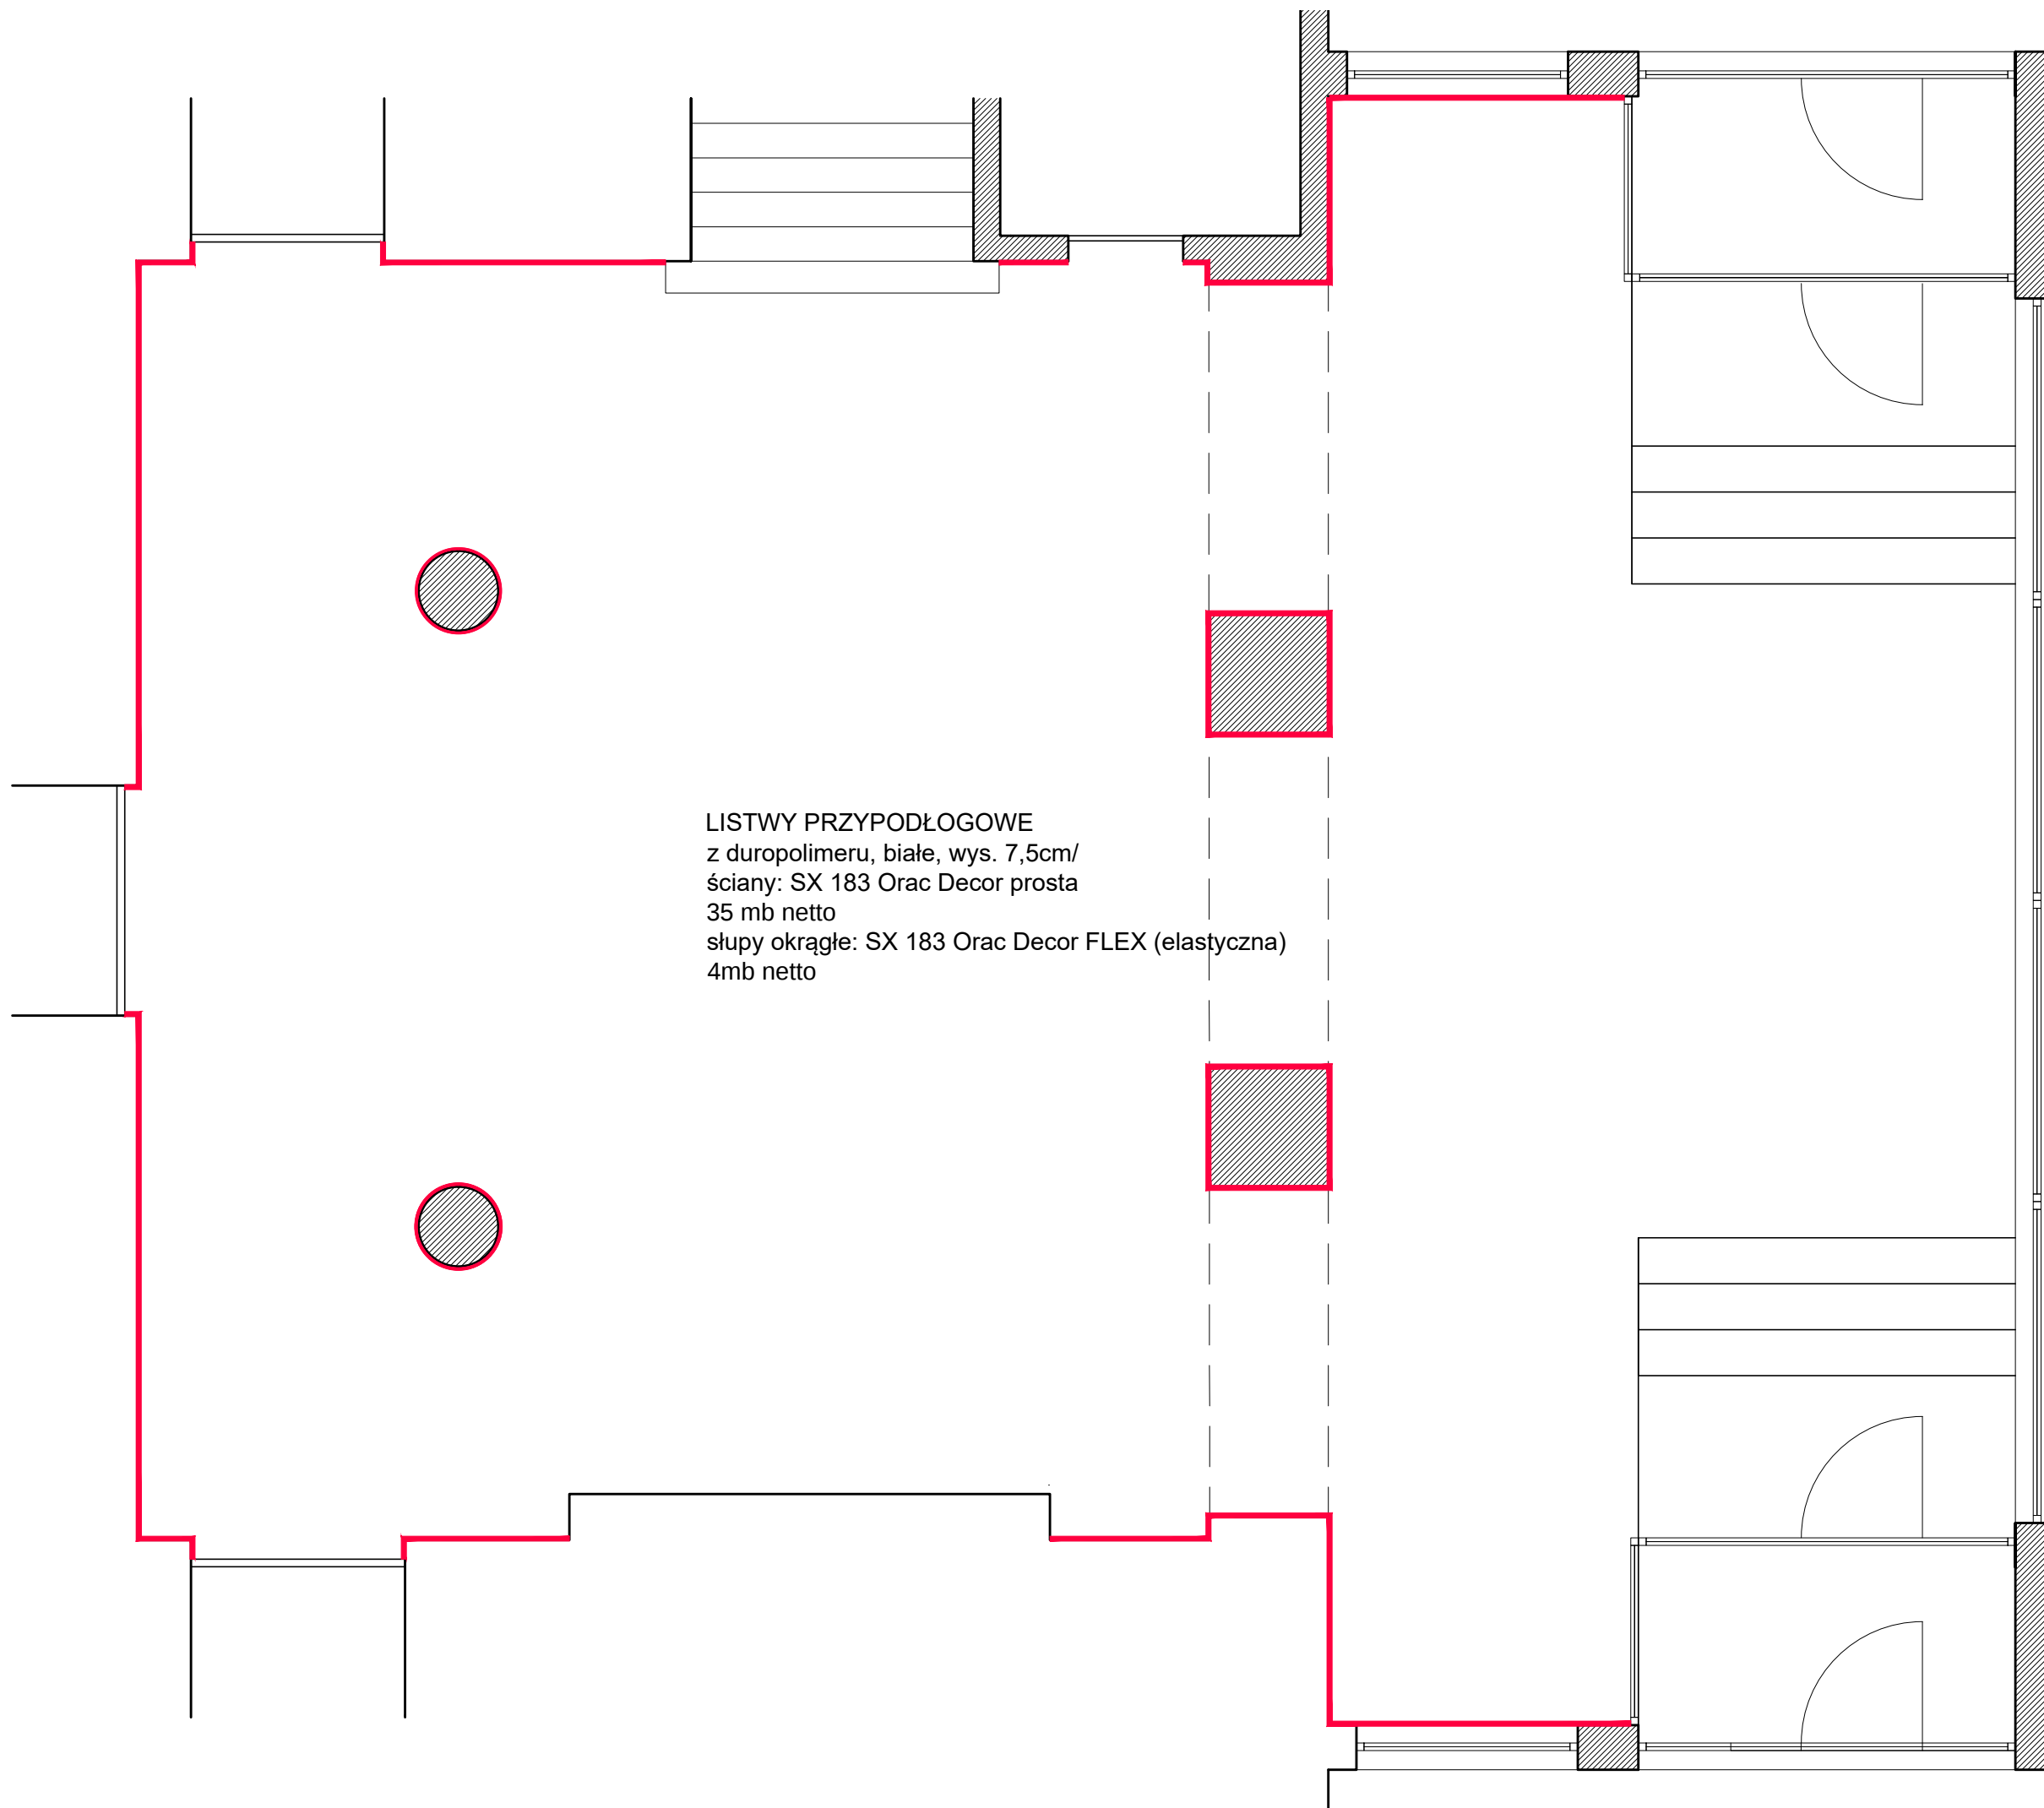


LISTWY PRZYPODŁOGOWE
z duropolimeru, białe, wys. 7,5cm/
ściany: SX 183 Orac Decor prosta
35 mb netto
słupy okrągłe: SX 183 Orac Decor FLEX (elastyczna)
4mb netto

LISTWY PRZYPODŁOGOWE

RZUT
SKALA 1:50

18.12.2019

RYS. NR : PW 2

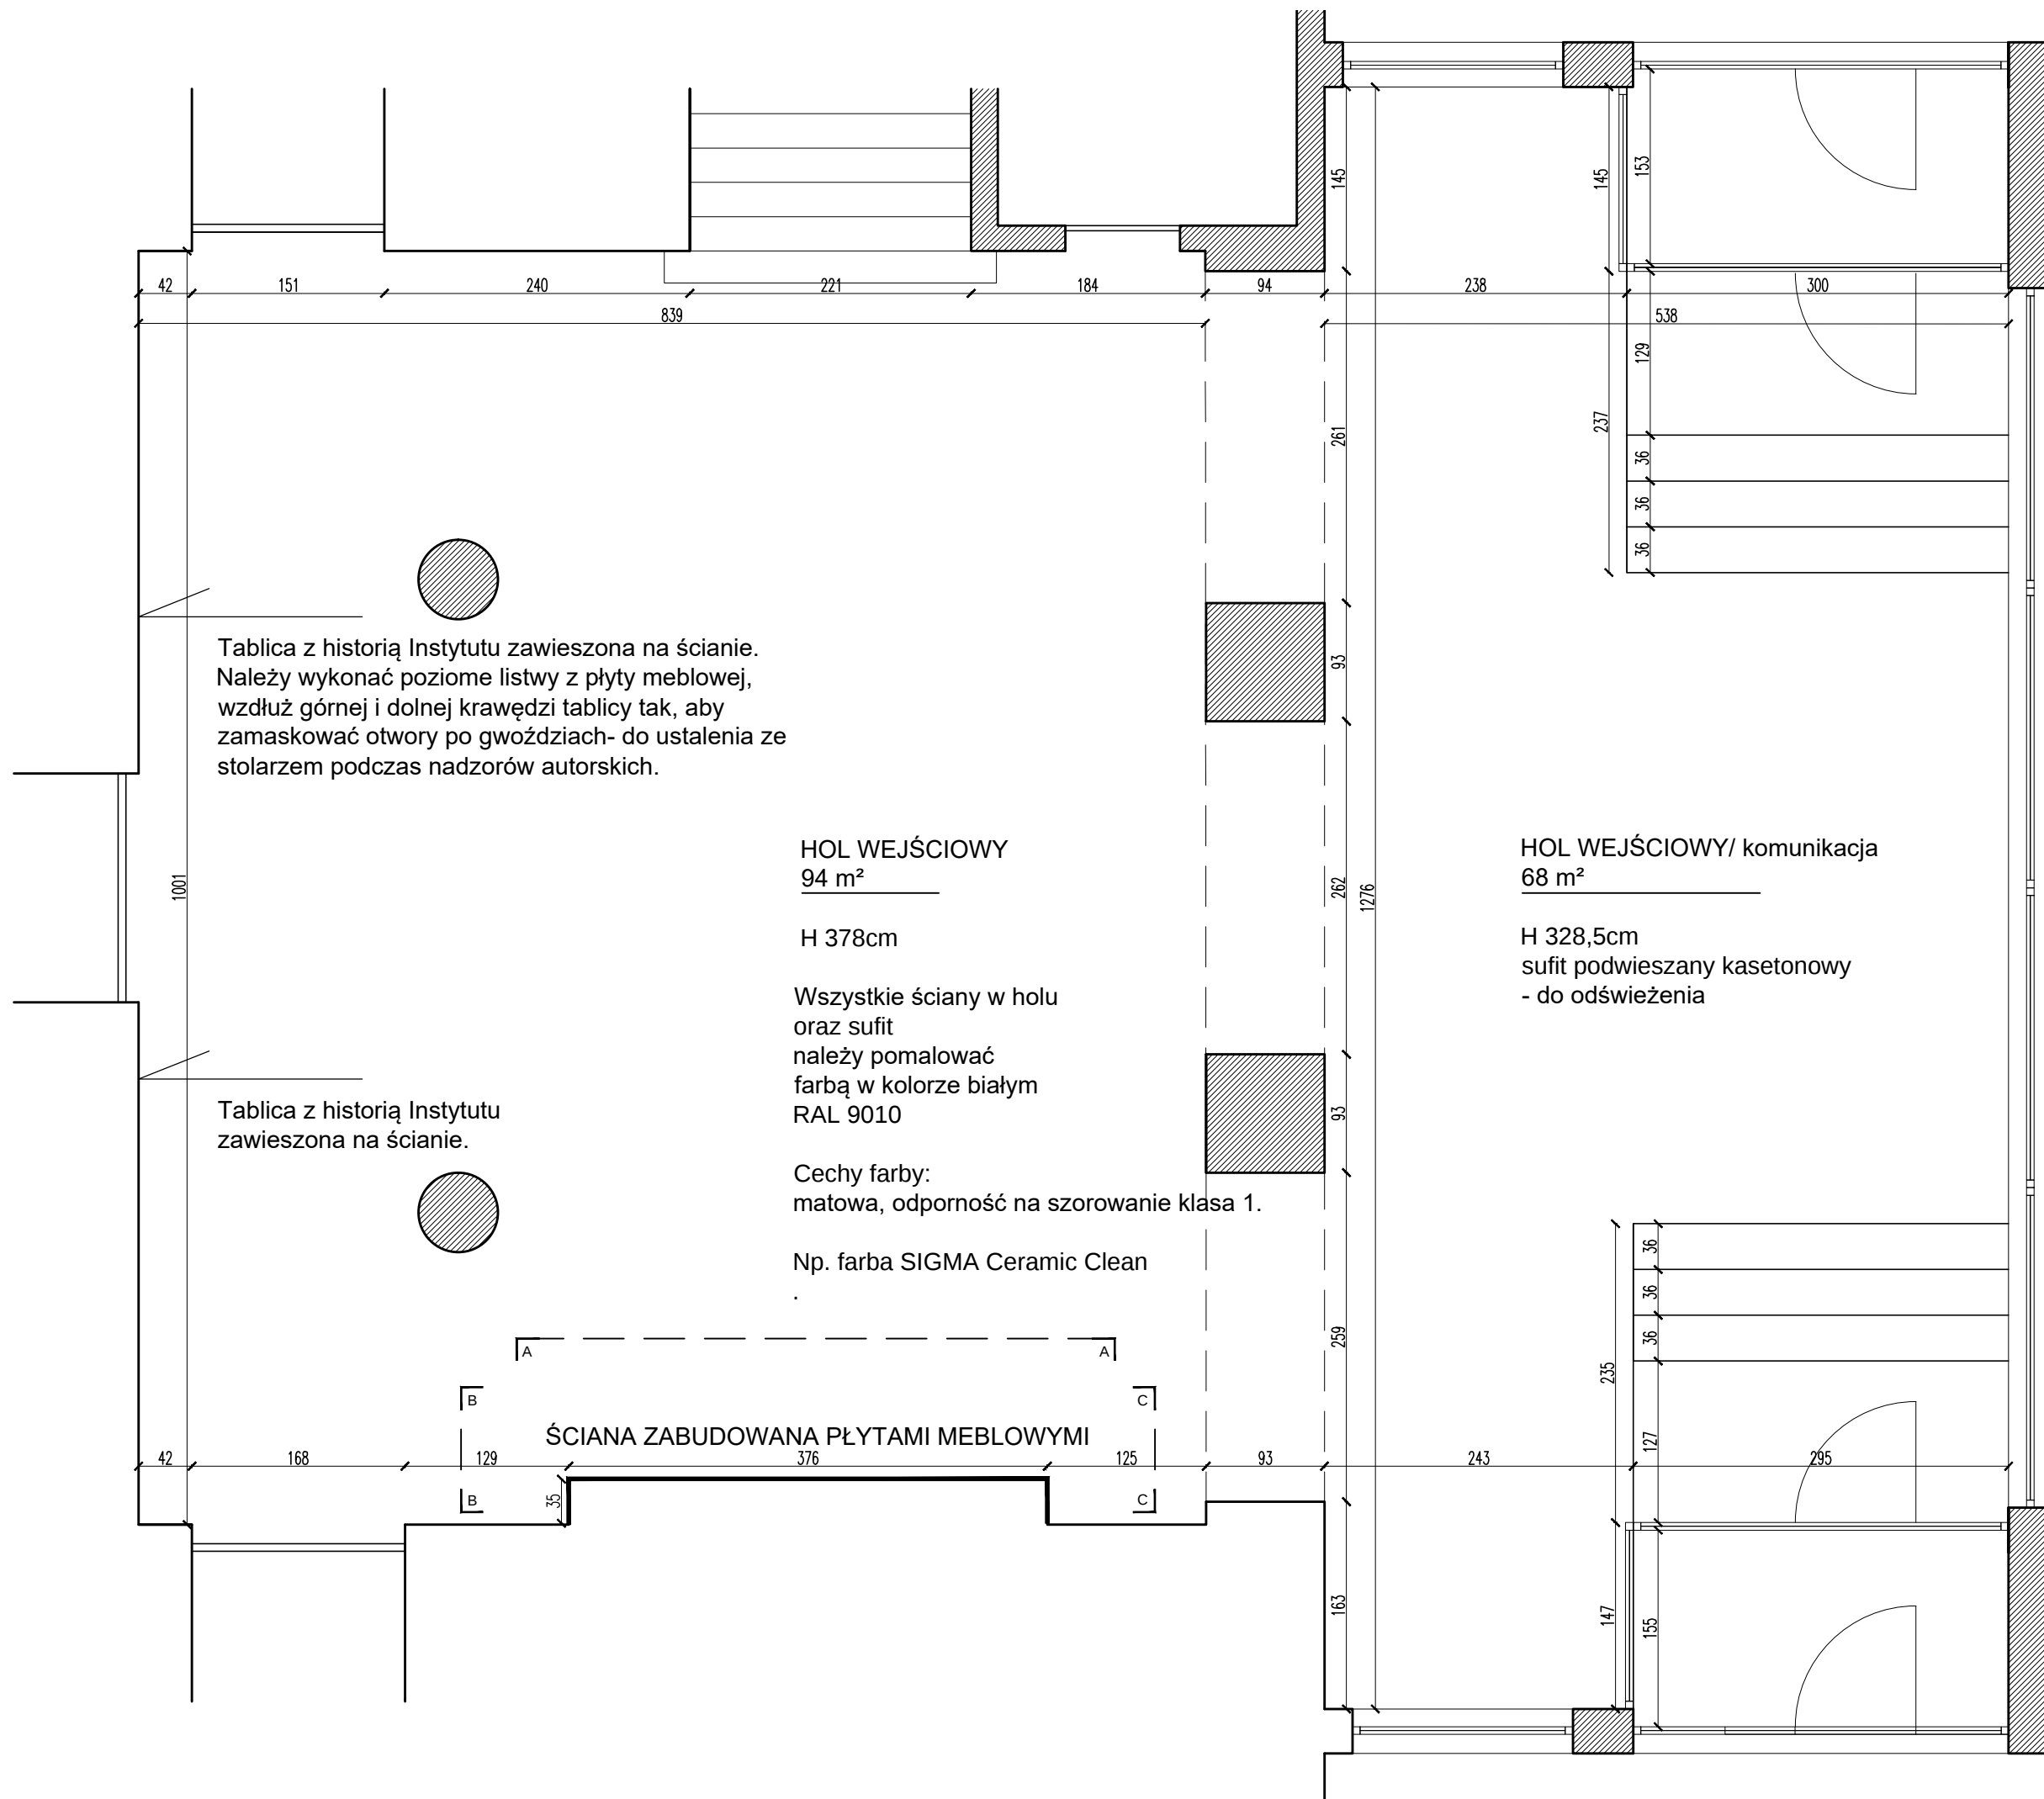


WYKOŃCZENIE ŚCIAN

RZUT
SKALA 1:50

18.12.2019

RYS. NR : PW 3

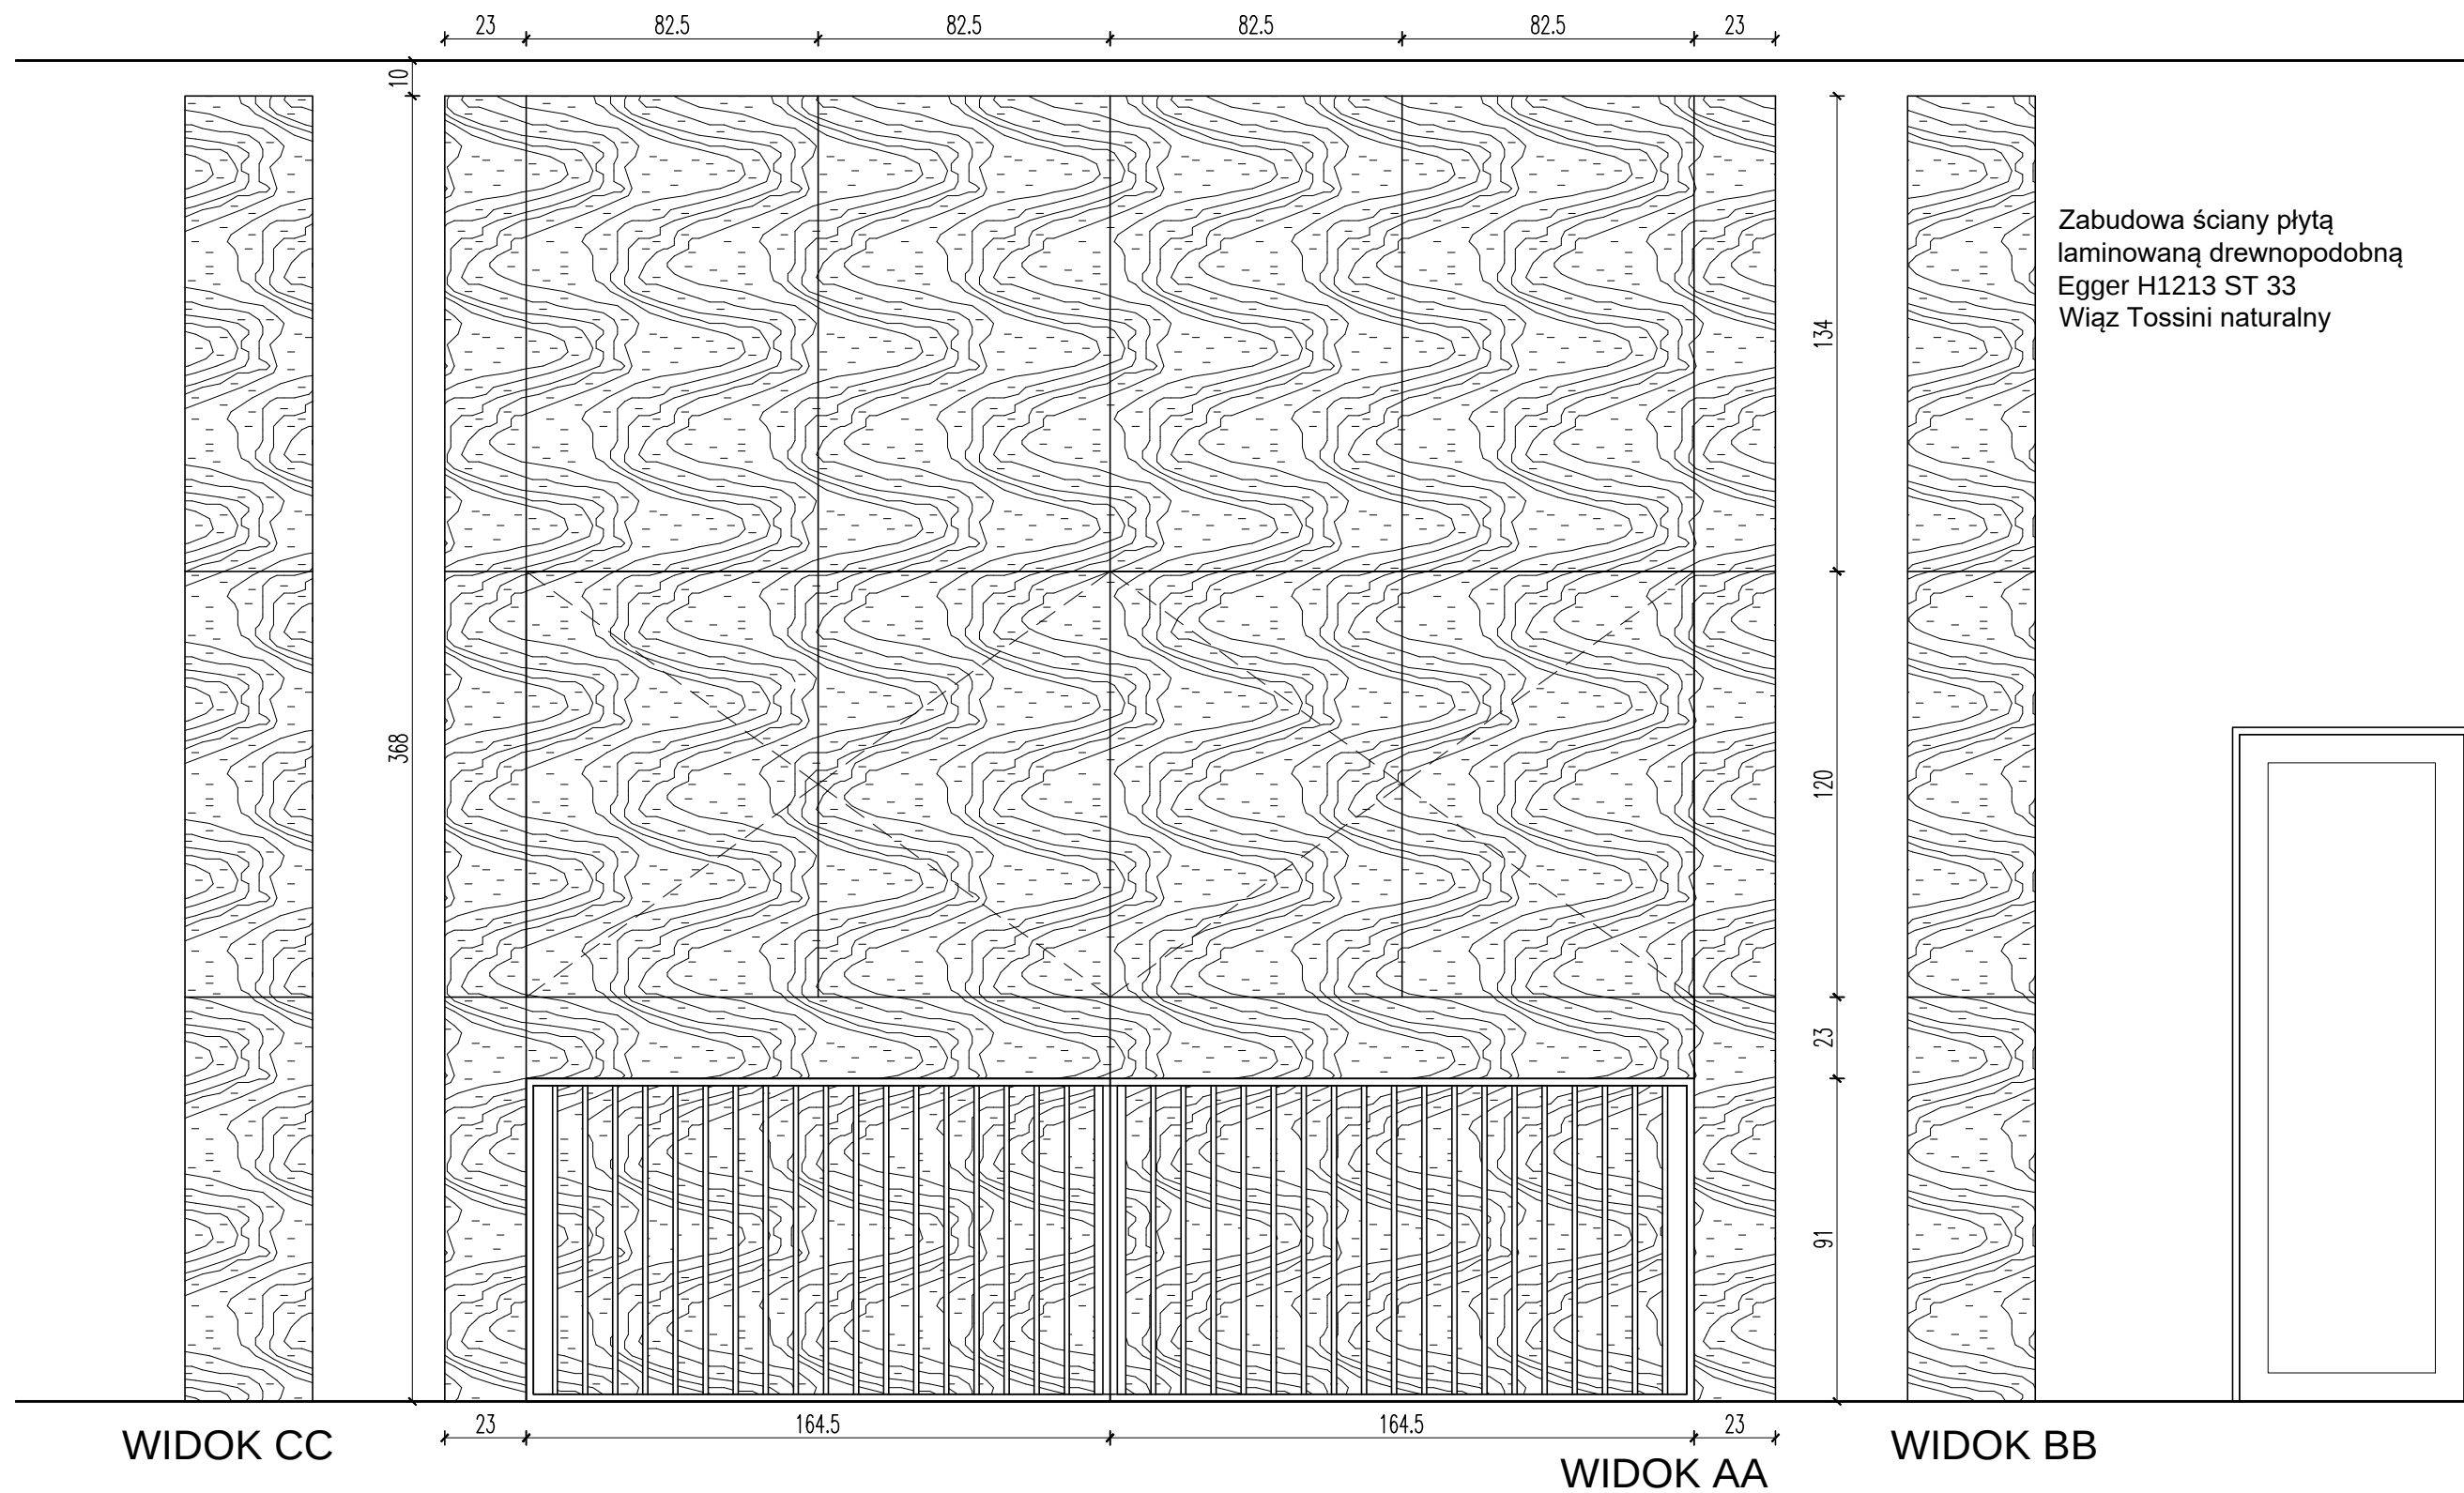


WYKOŃCZENIE ŚCIAN

WIDOK AA
SKALA 1:20

18.12.2019

RYS. NR : PW 4

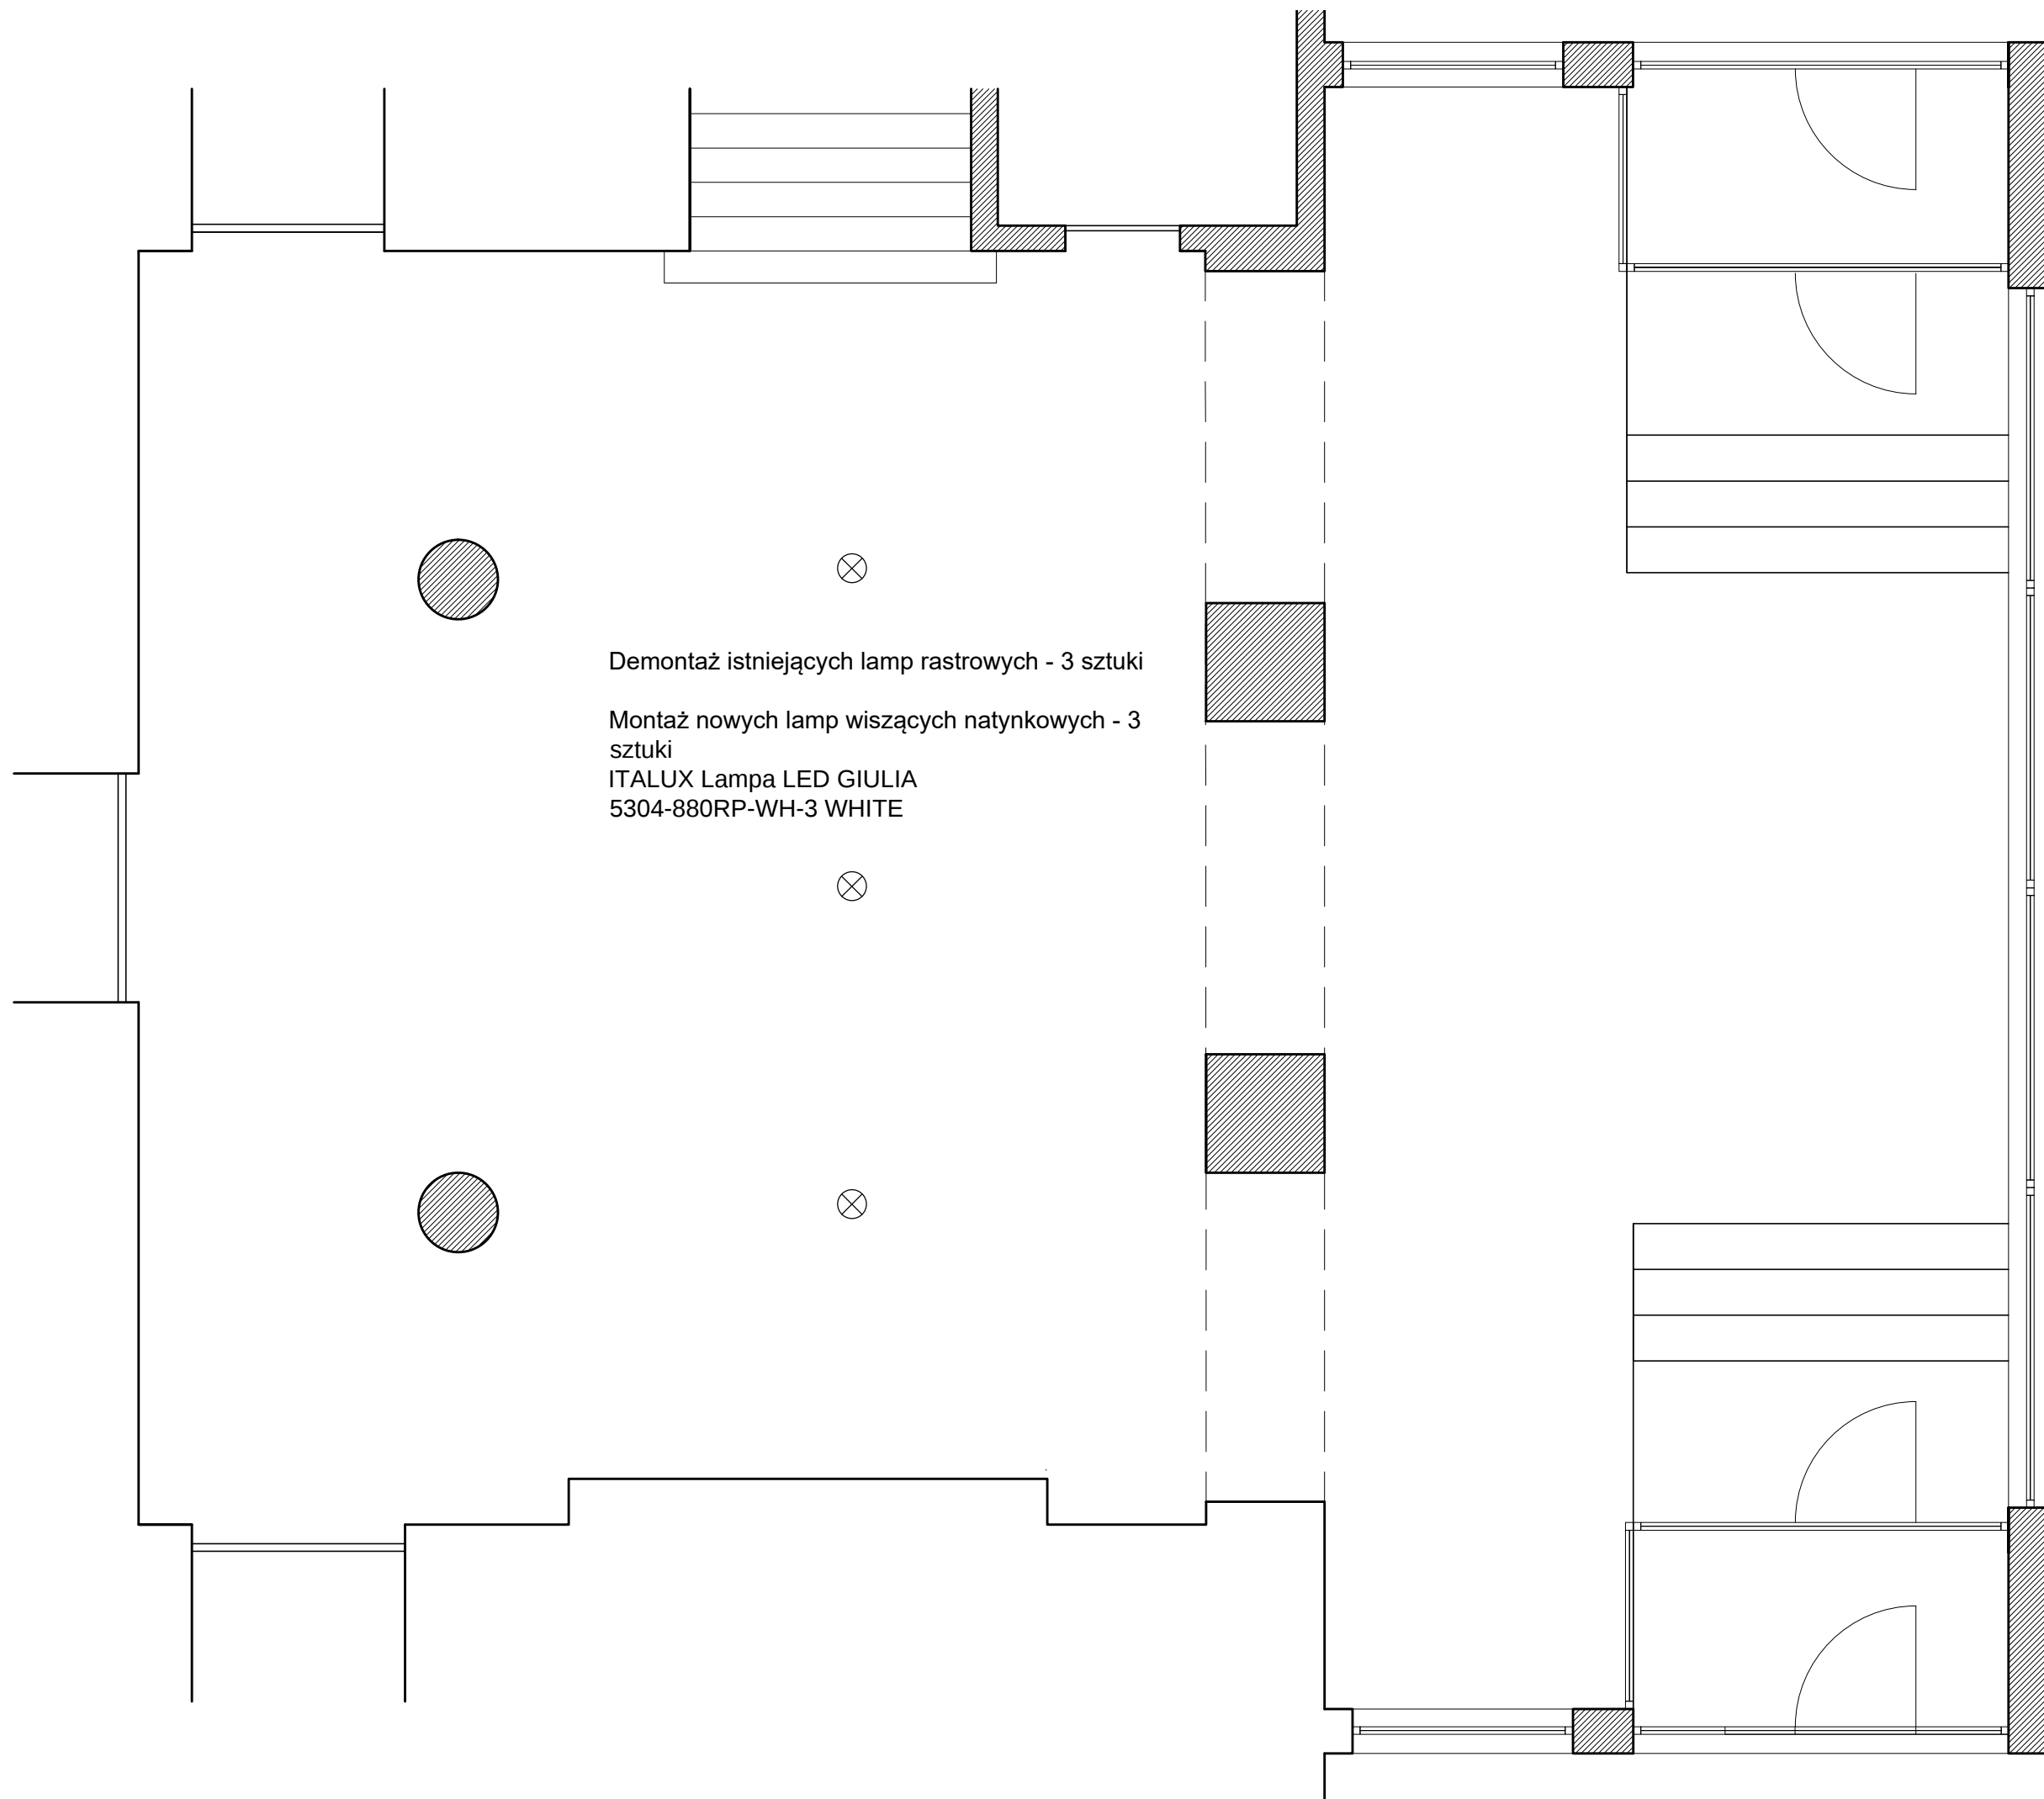


Demontaż istniejących lamp rastrowych - 3 sztuki
Montaż nowych lamp wiszących natynkowych - 3
sztuki
ITALUX Lampa LED GIULIA
5304-880RP-WH-3 WHITE

OŚWIETLENIE
RZUT
SKALA 1:50

18.12.2019

RYS. NR : PW 5

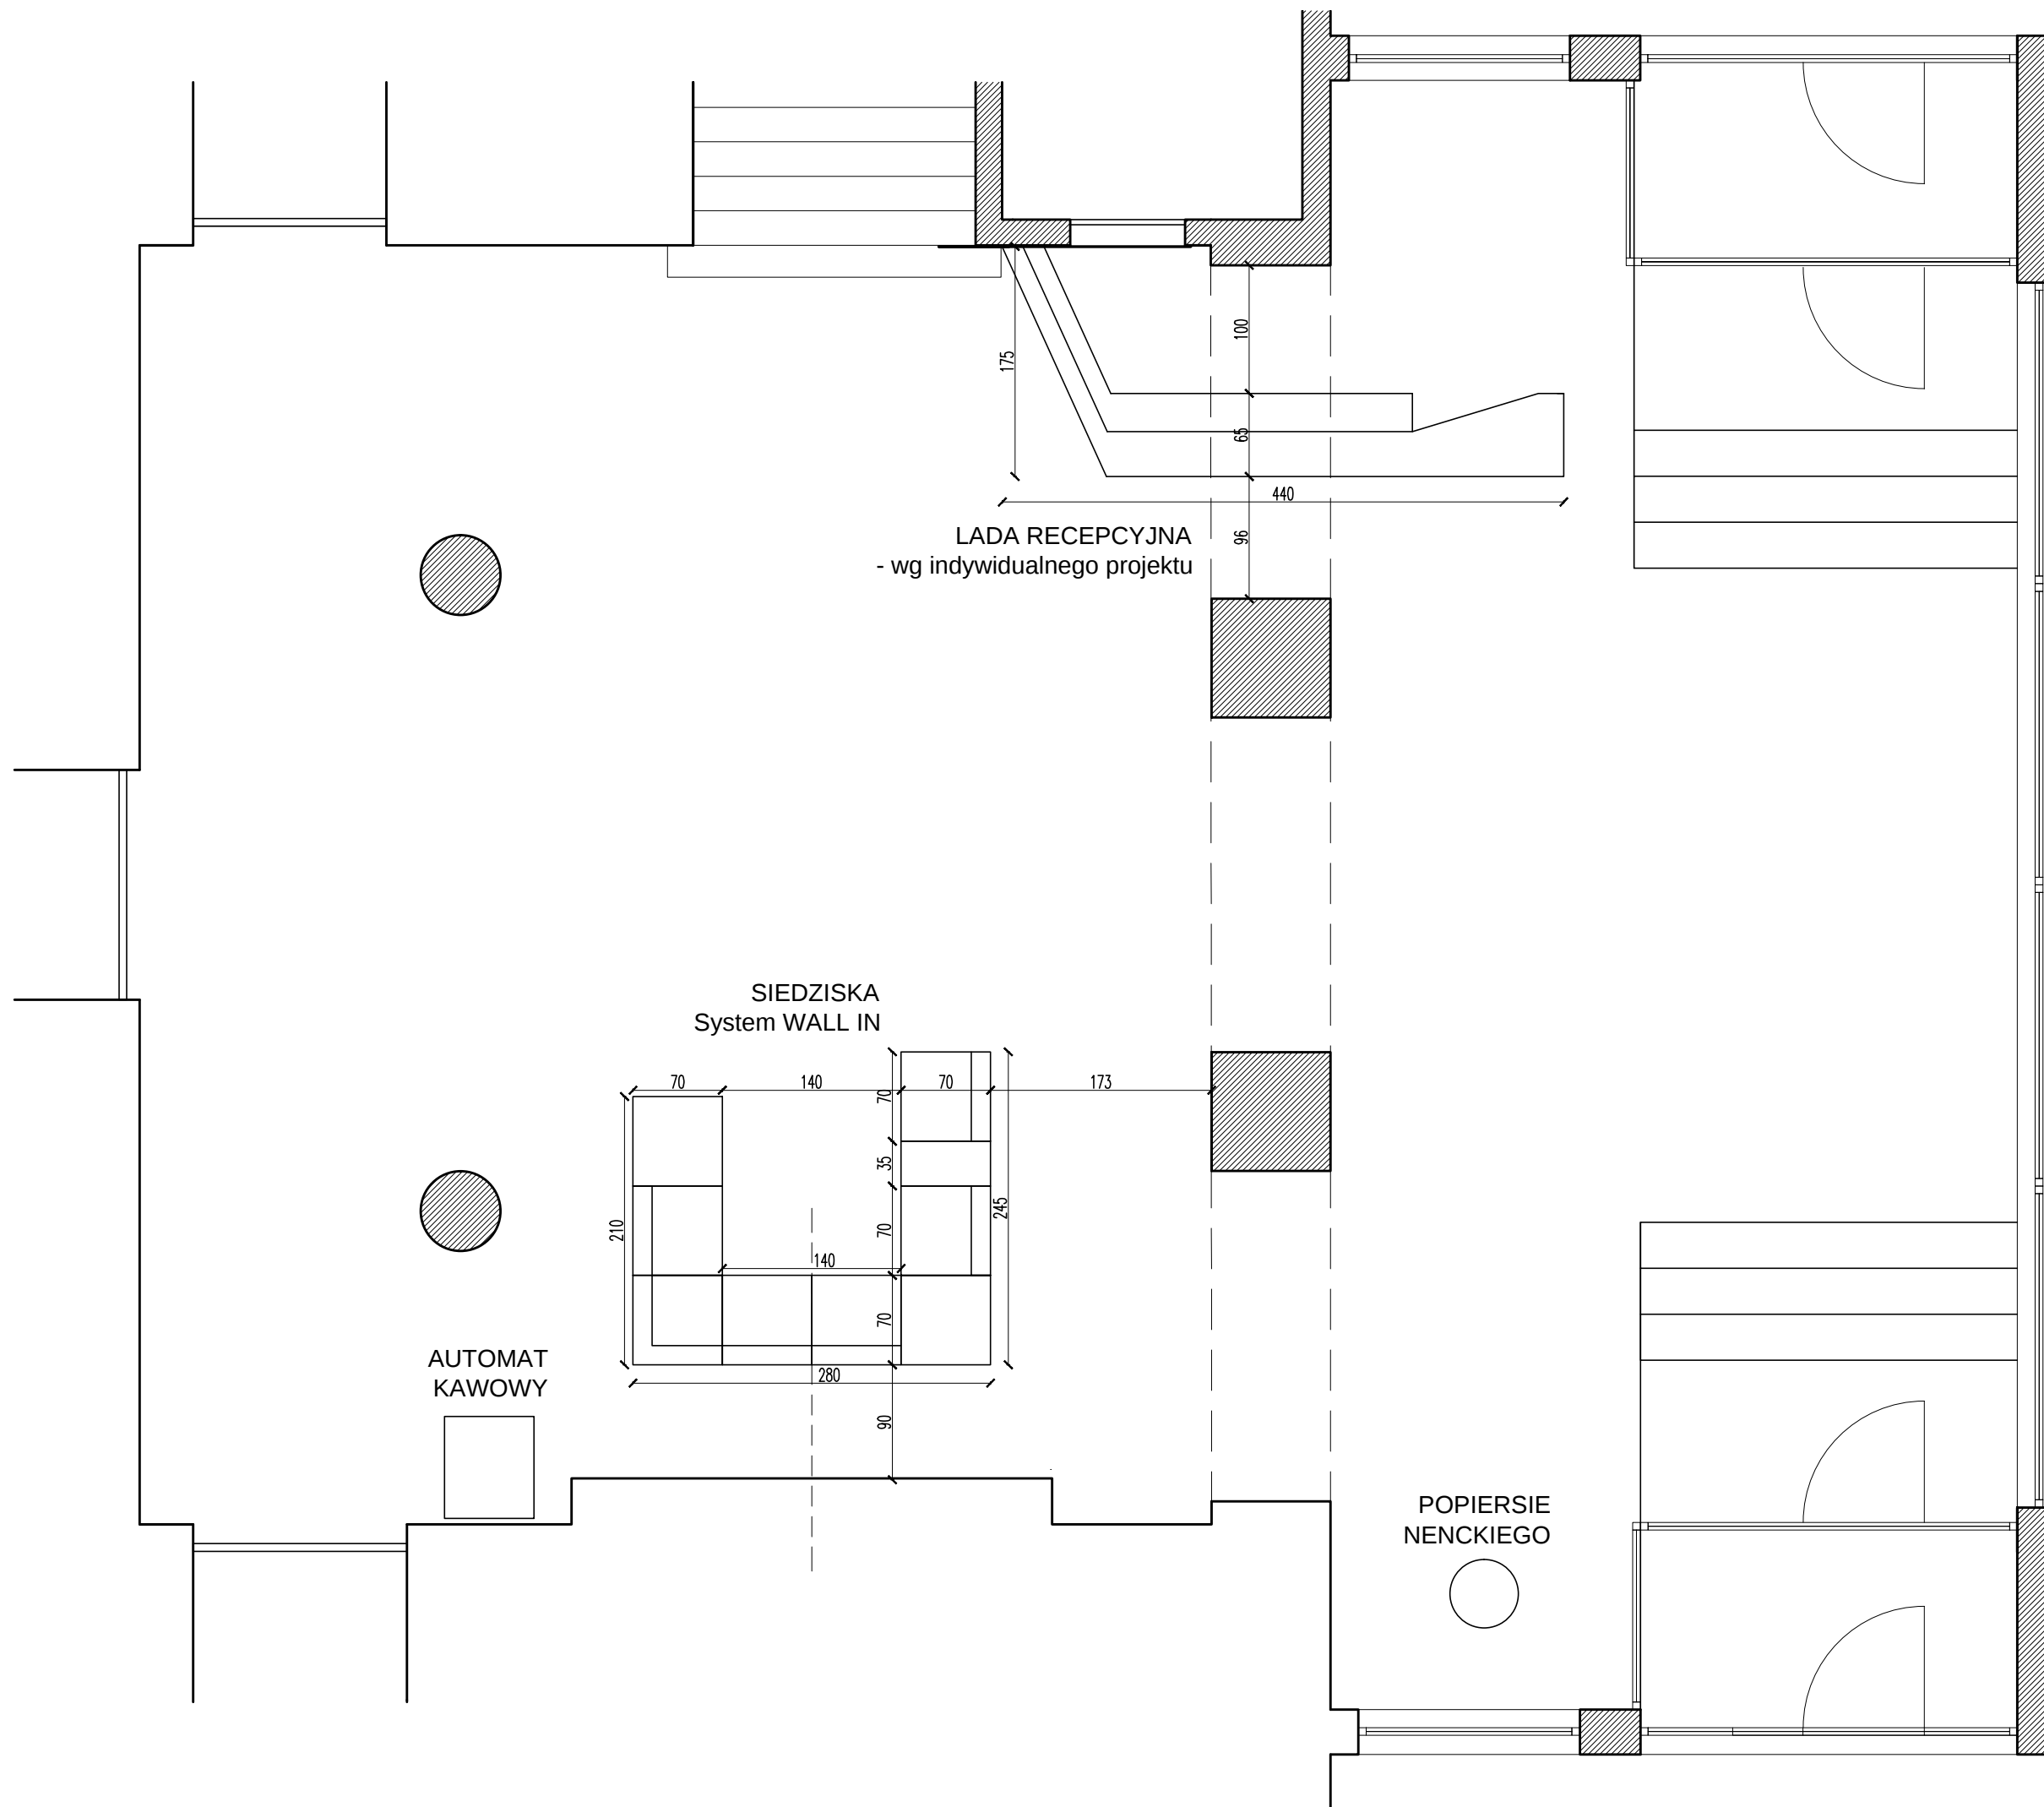



USTAWIENIE MEBLI

RZUT
SKALA 1:50

18.12.2019

RYS. NR : PW 6


PROJEKT LADY RECEPCYJNEJ

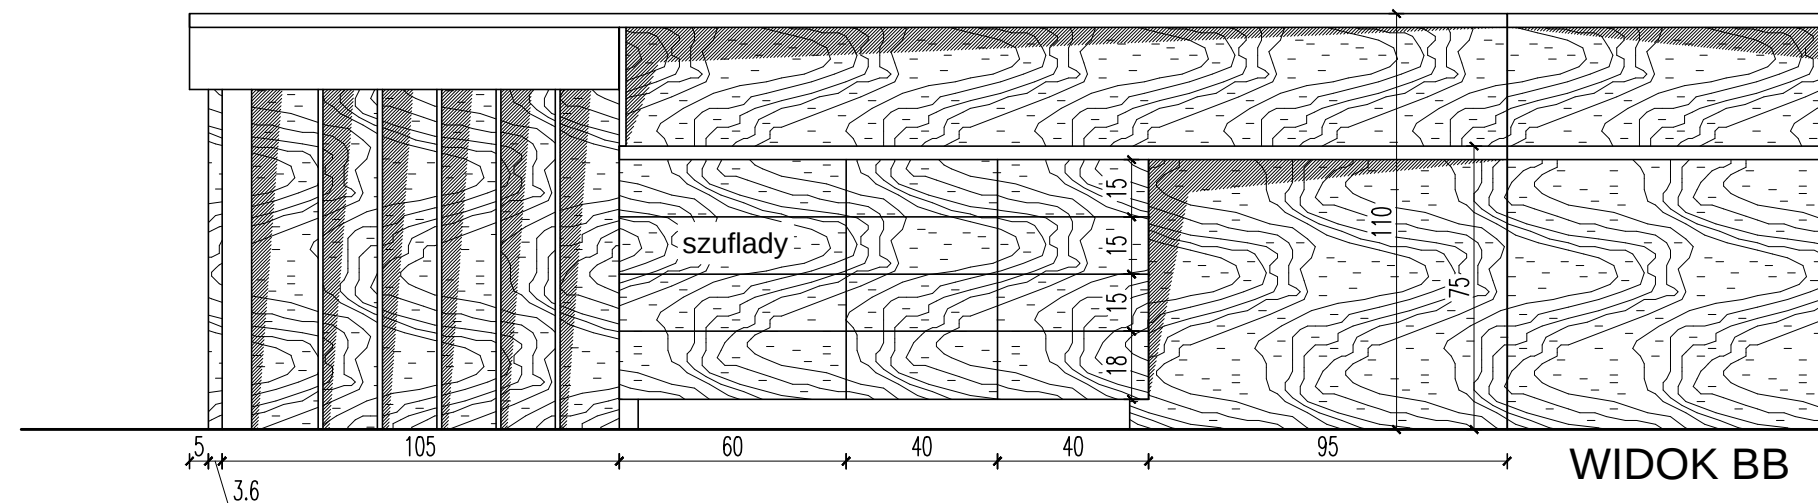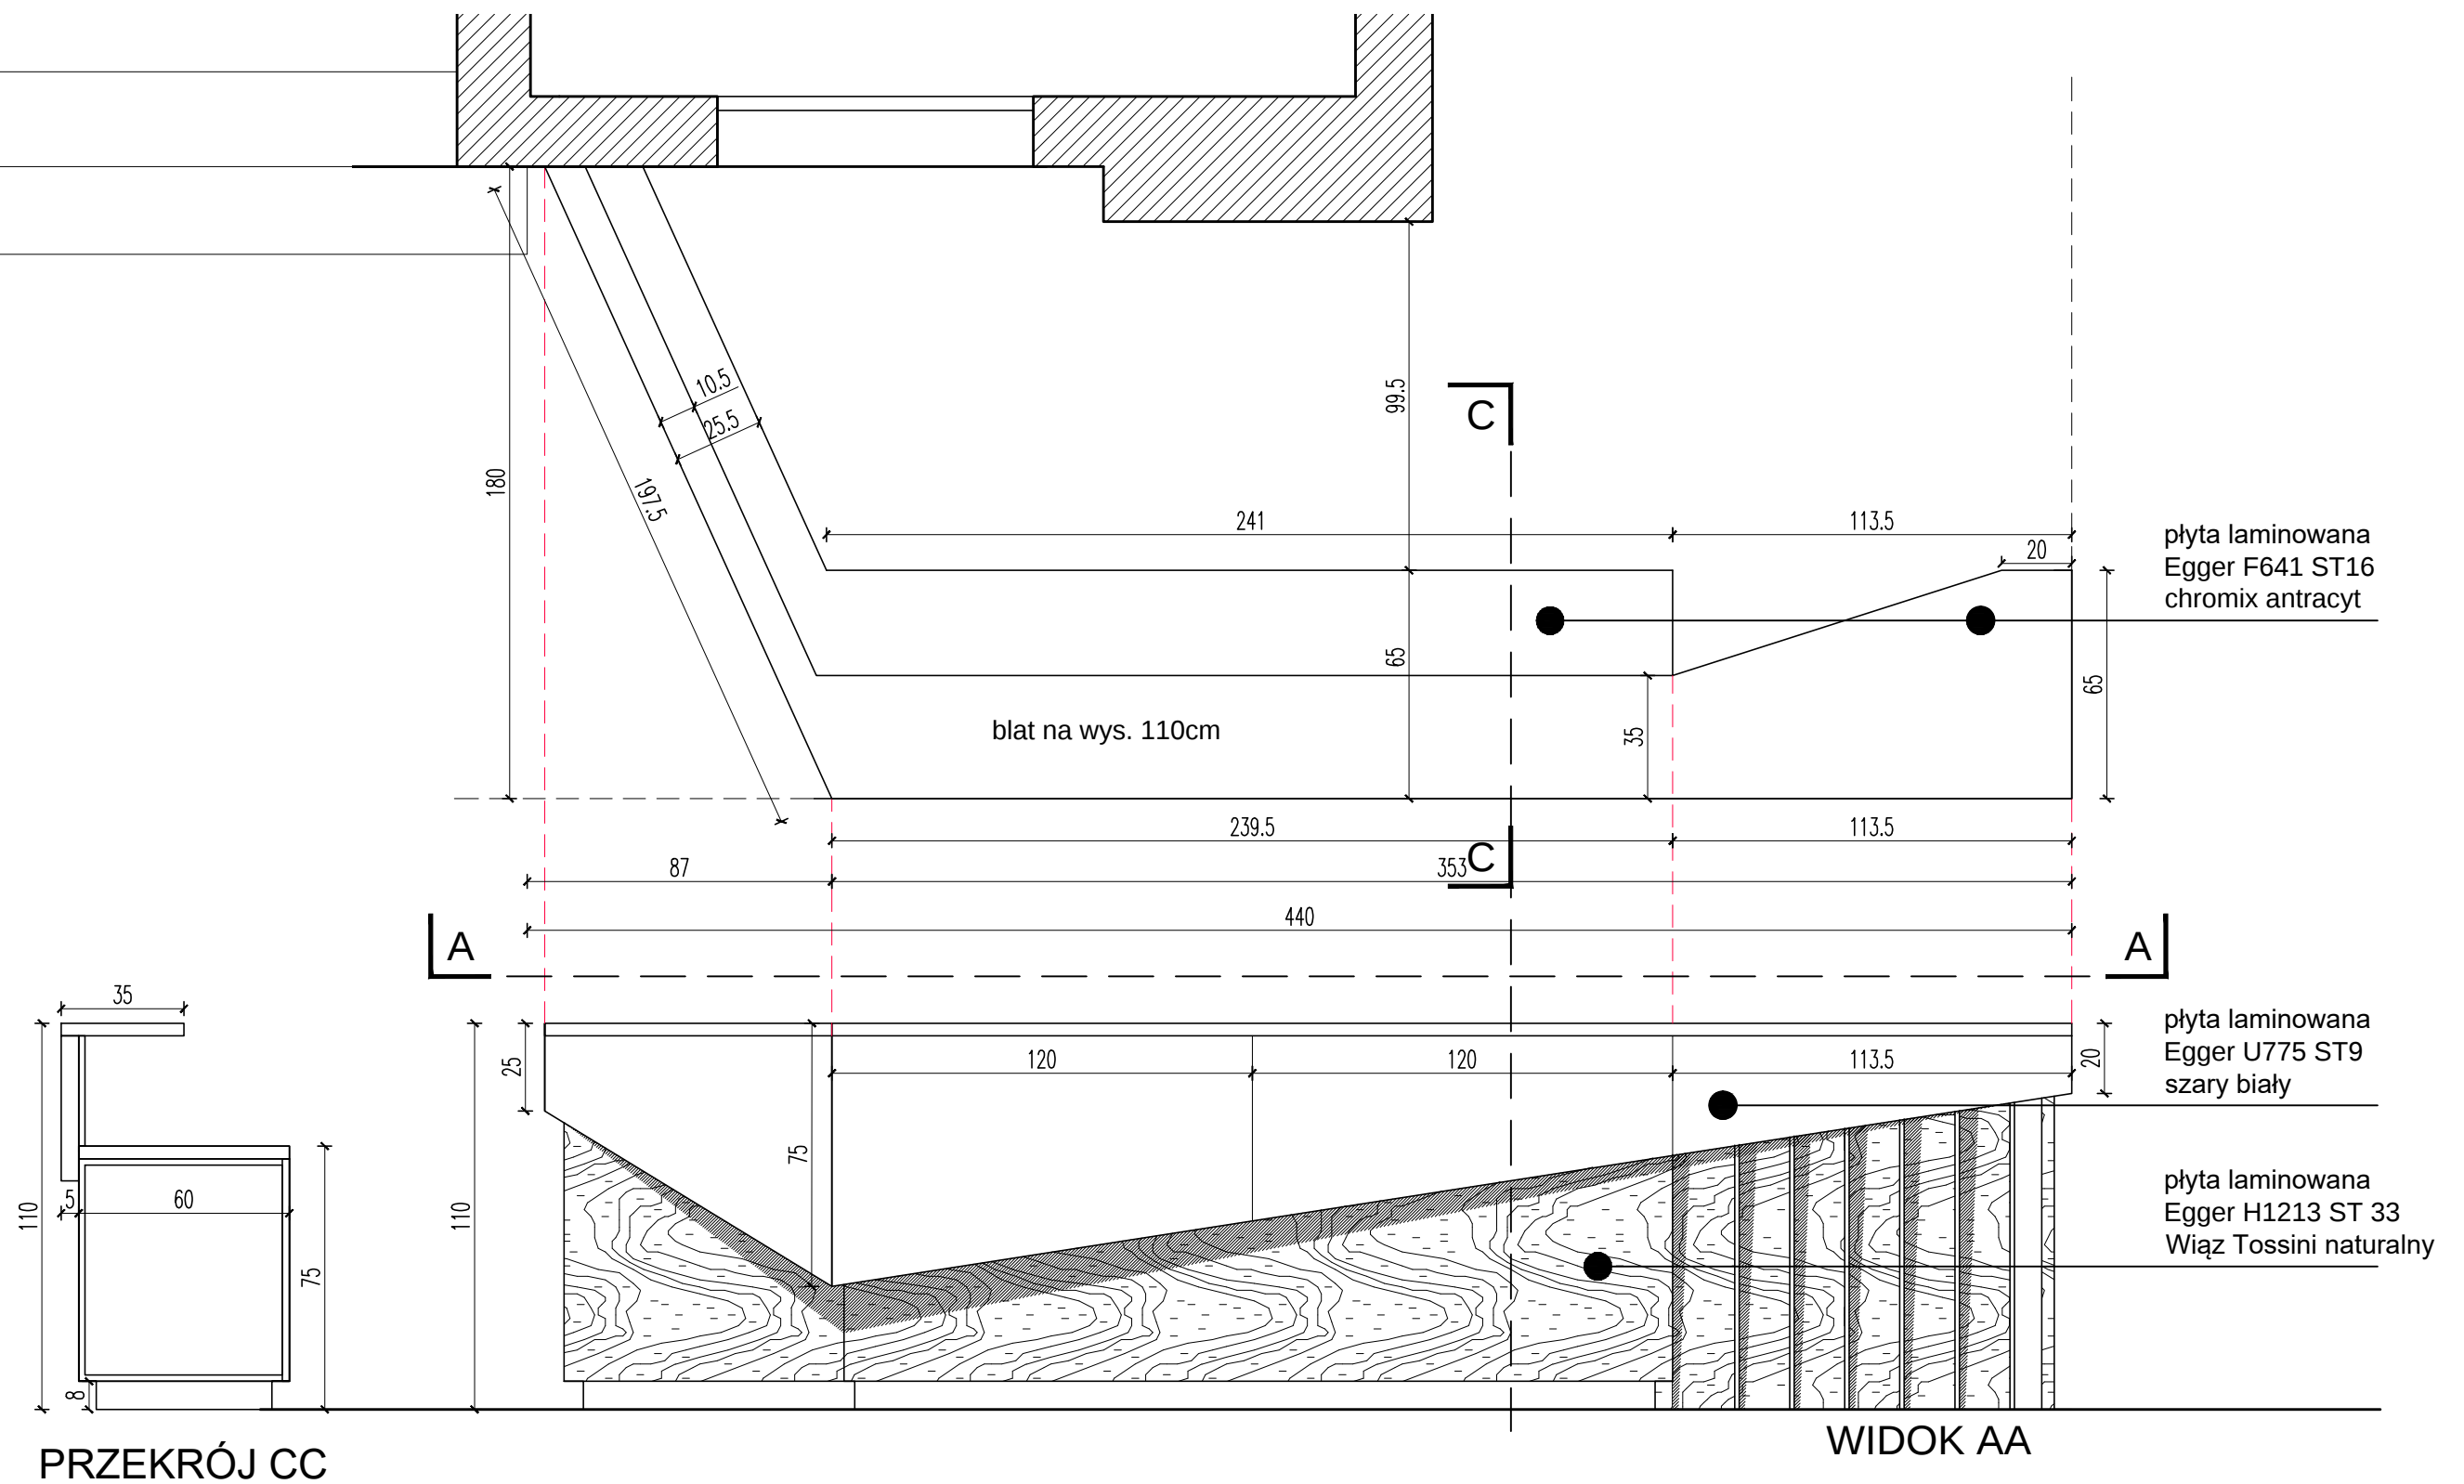

PROJEKT LADY RECEPCYJNEJ
 RZUT, WIDOKI, PRZEKRÓJ
 SKALA 1:20

18.12.2019


RYS. NR : L 1

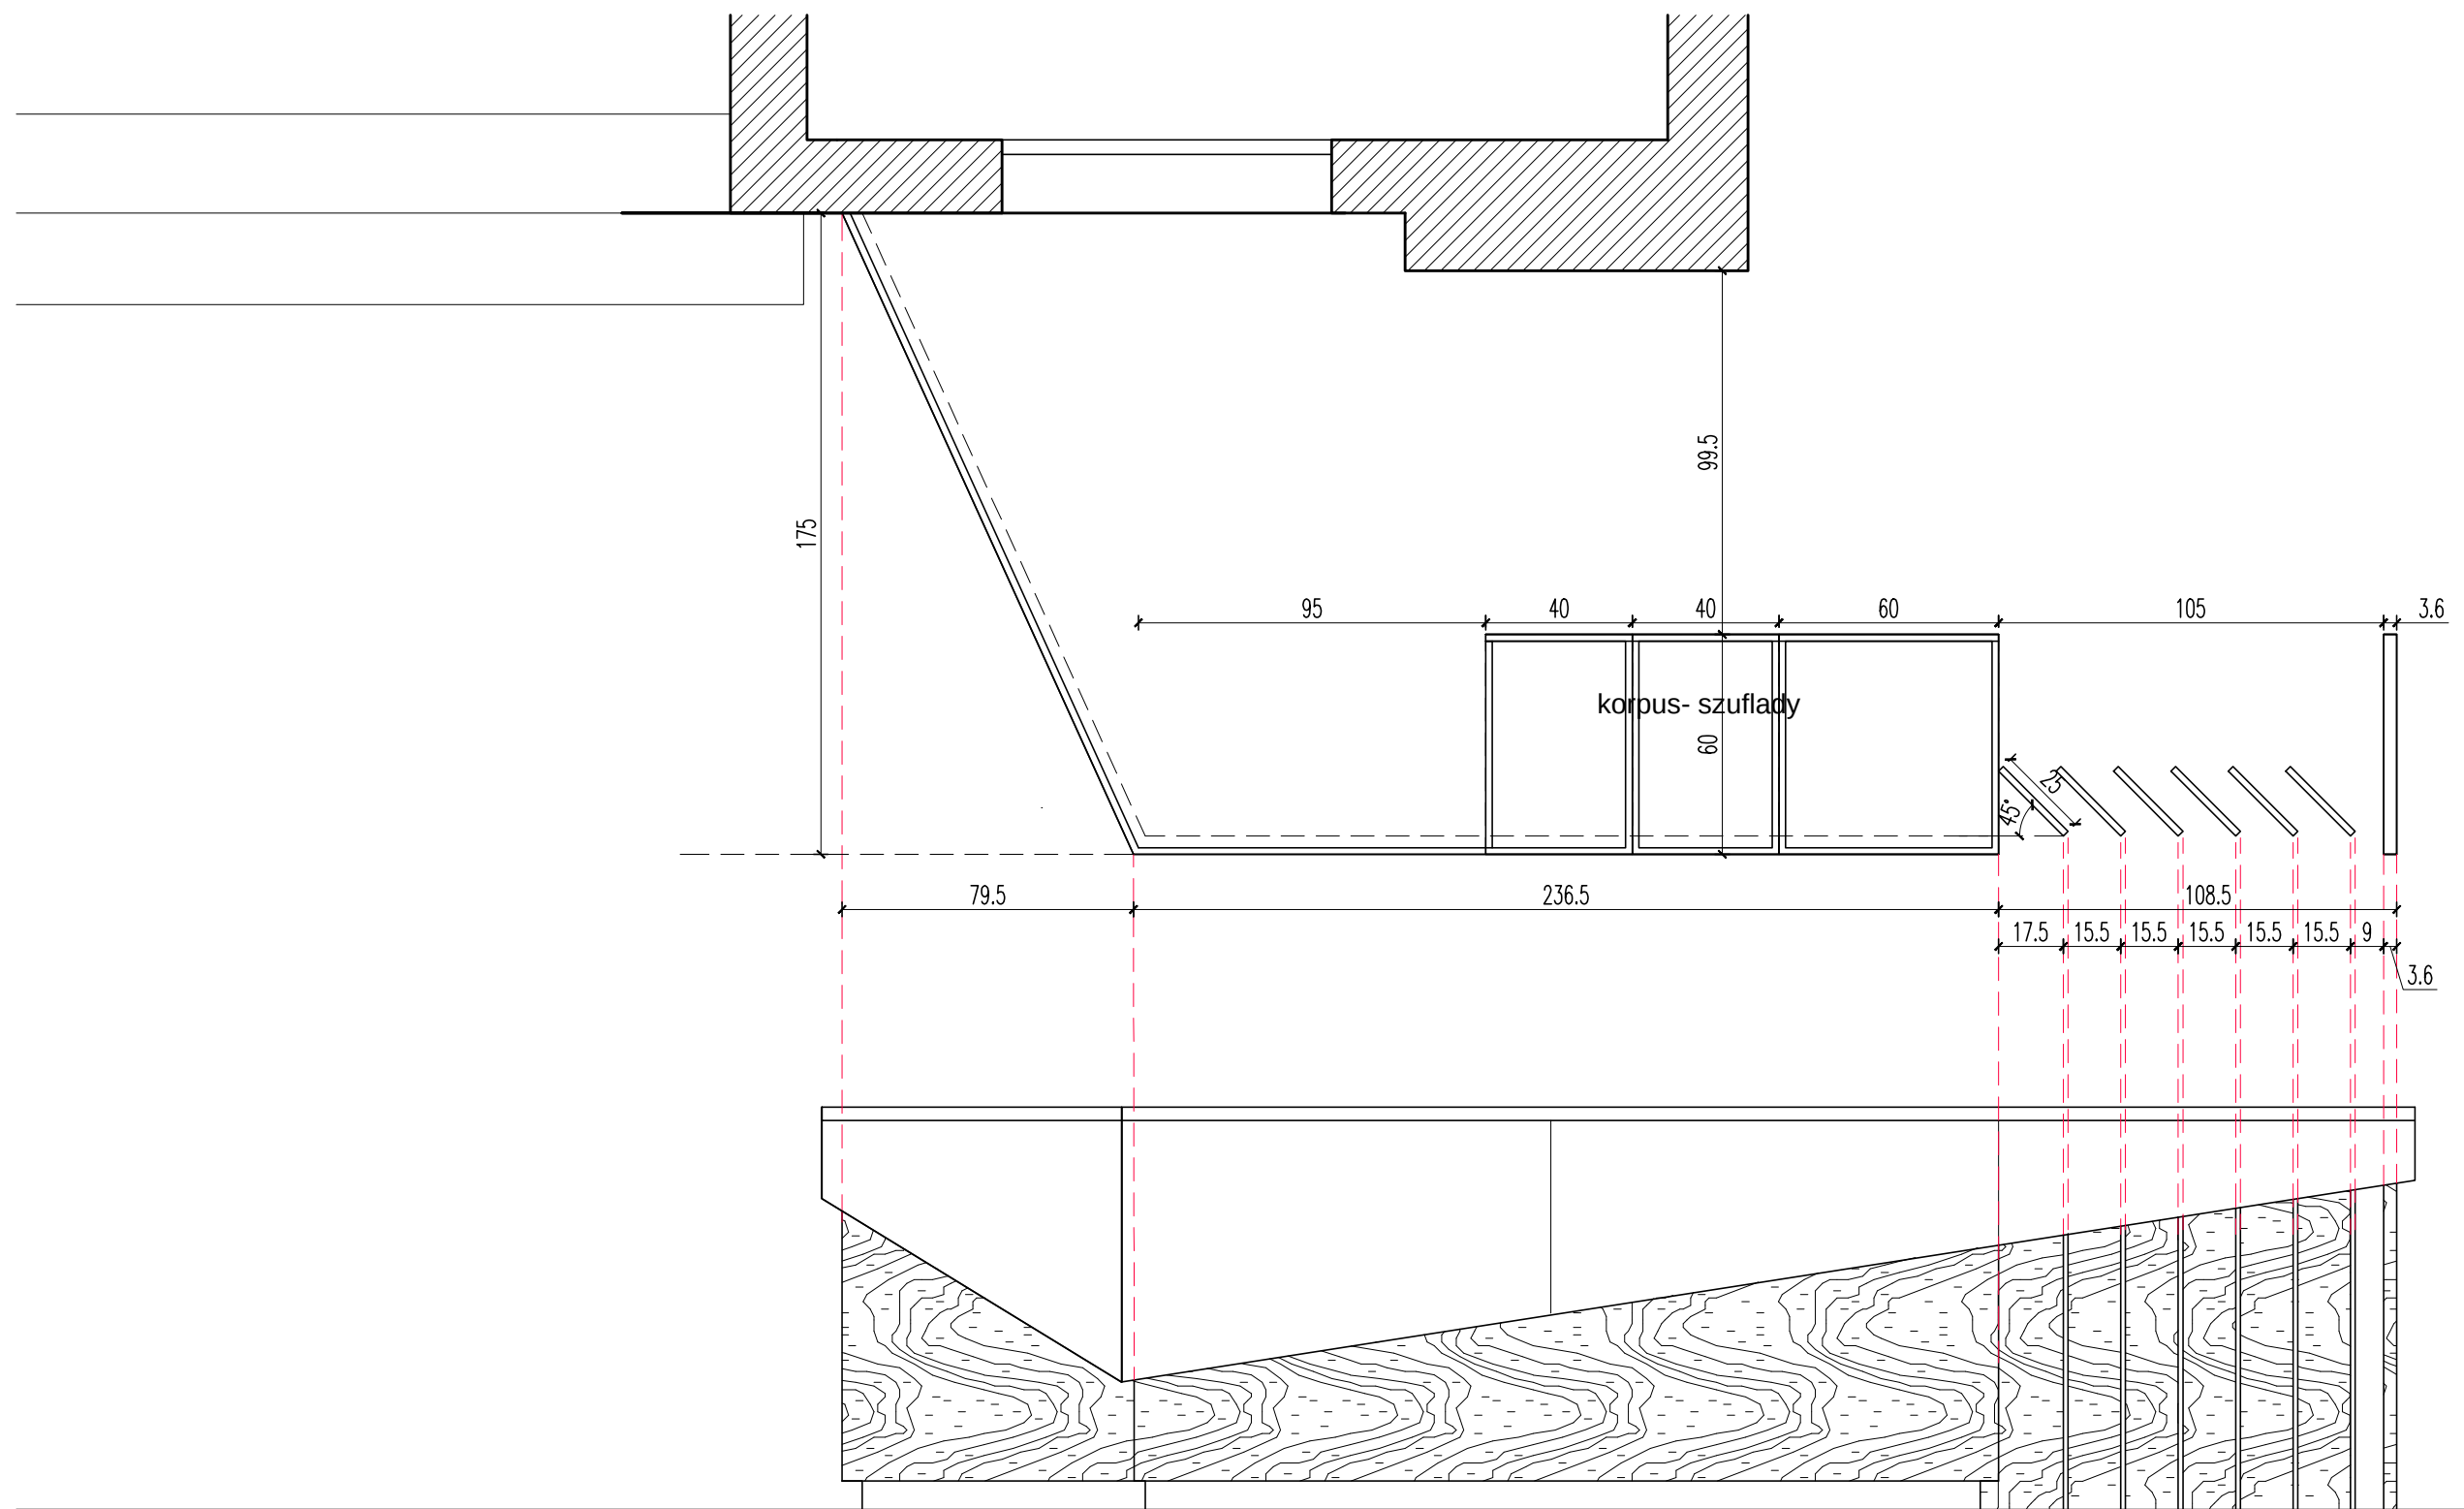

PROJEKT LADY RECEPCYJNEJ
RZUT, WIDOK OD FRONTU
SKALA 1:20

18.12.2019


RYS. NR : L 2

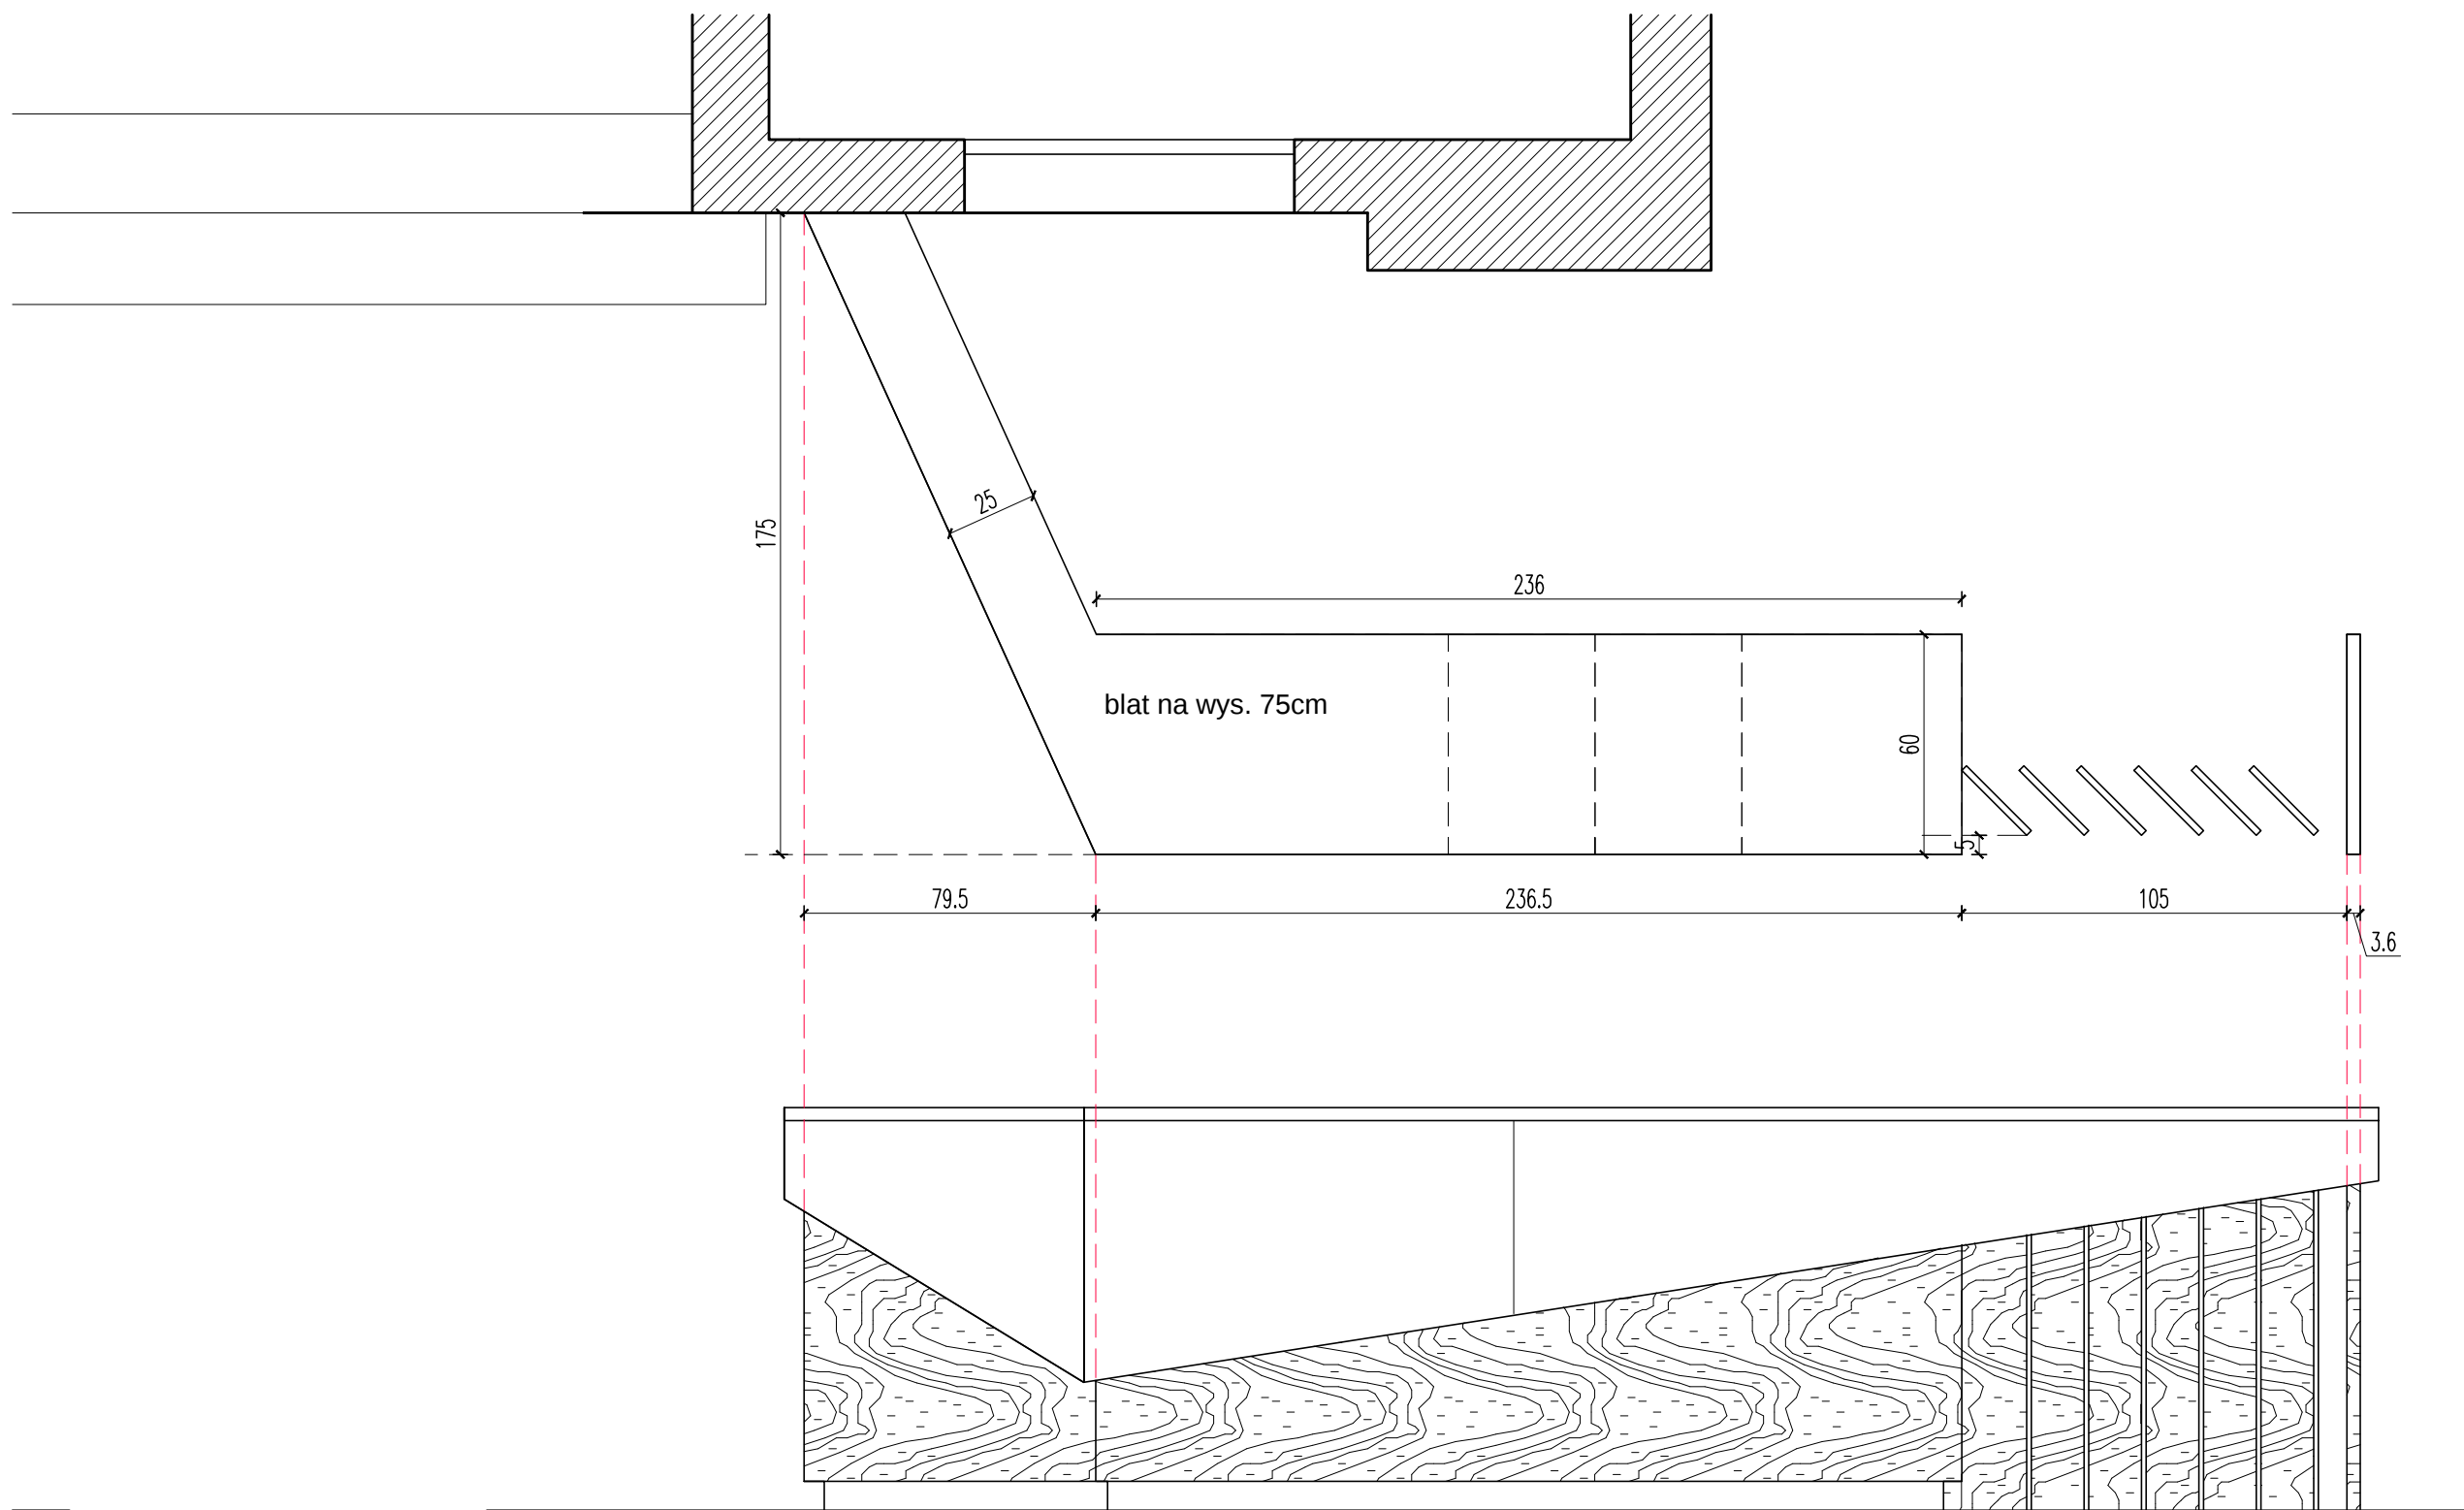

PROJEKT LADY RECEPCYJNEJ
RZUT, WIDOK OD FRONTU
SKALA 1:20

18.12.2019

RYS. NR : L 3

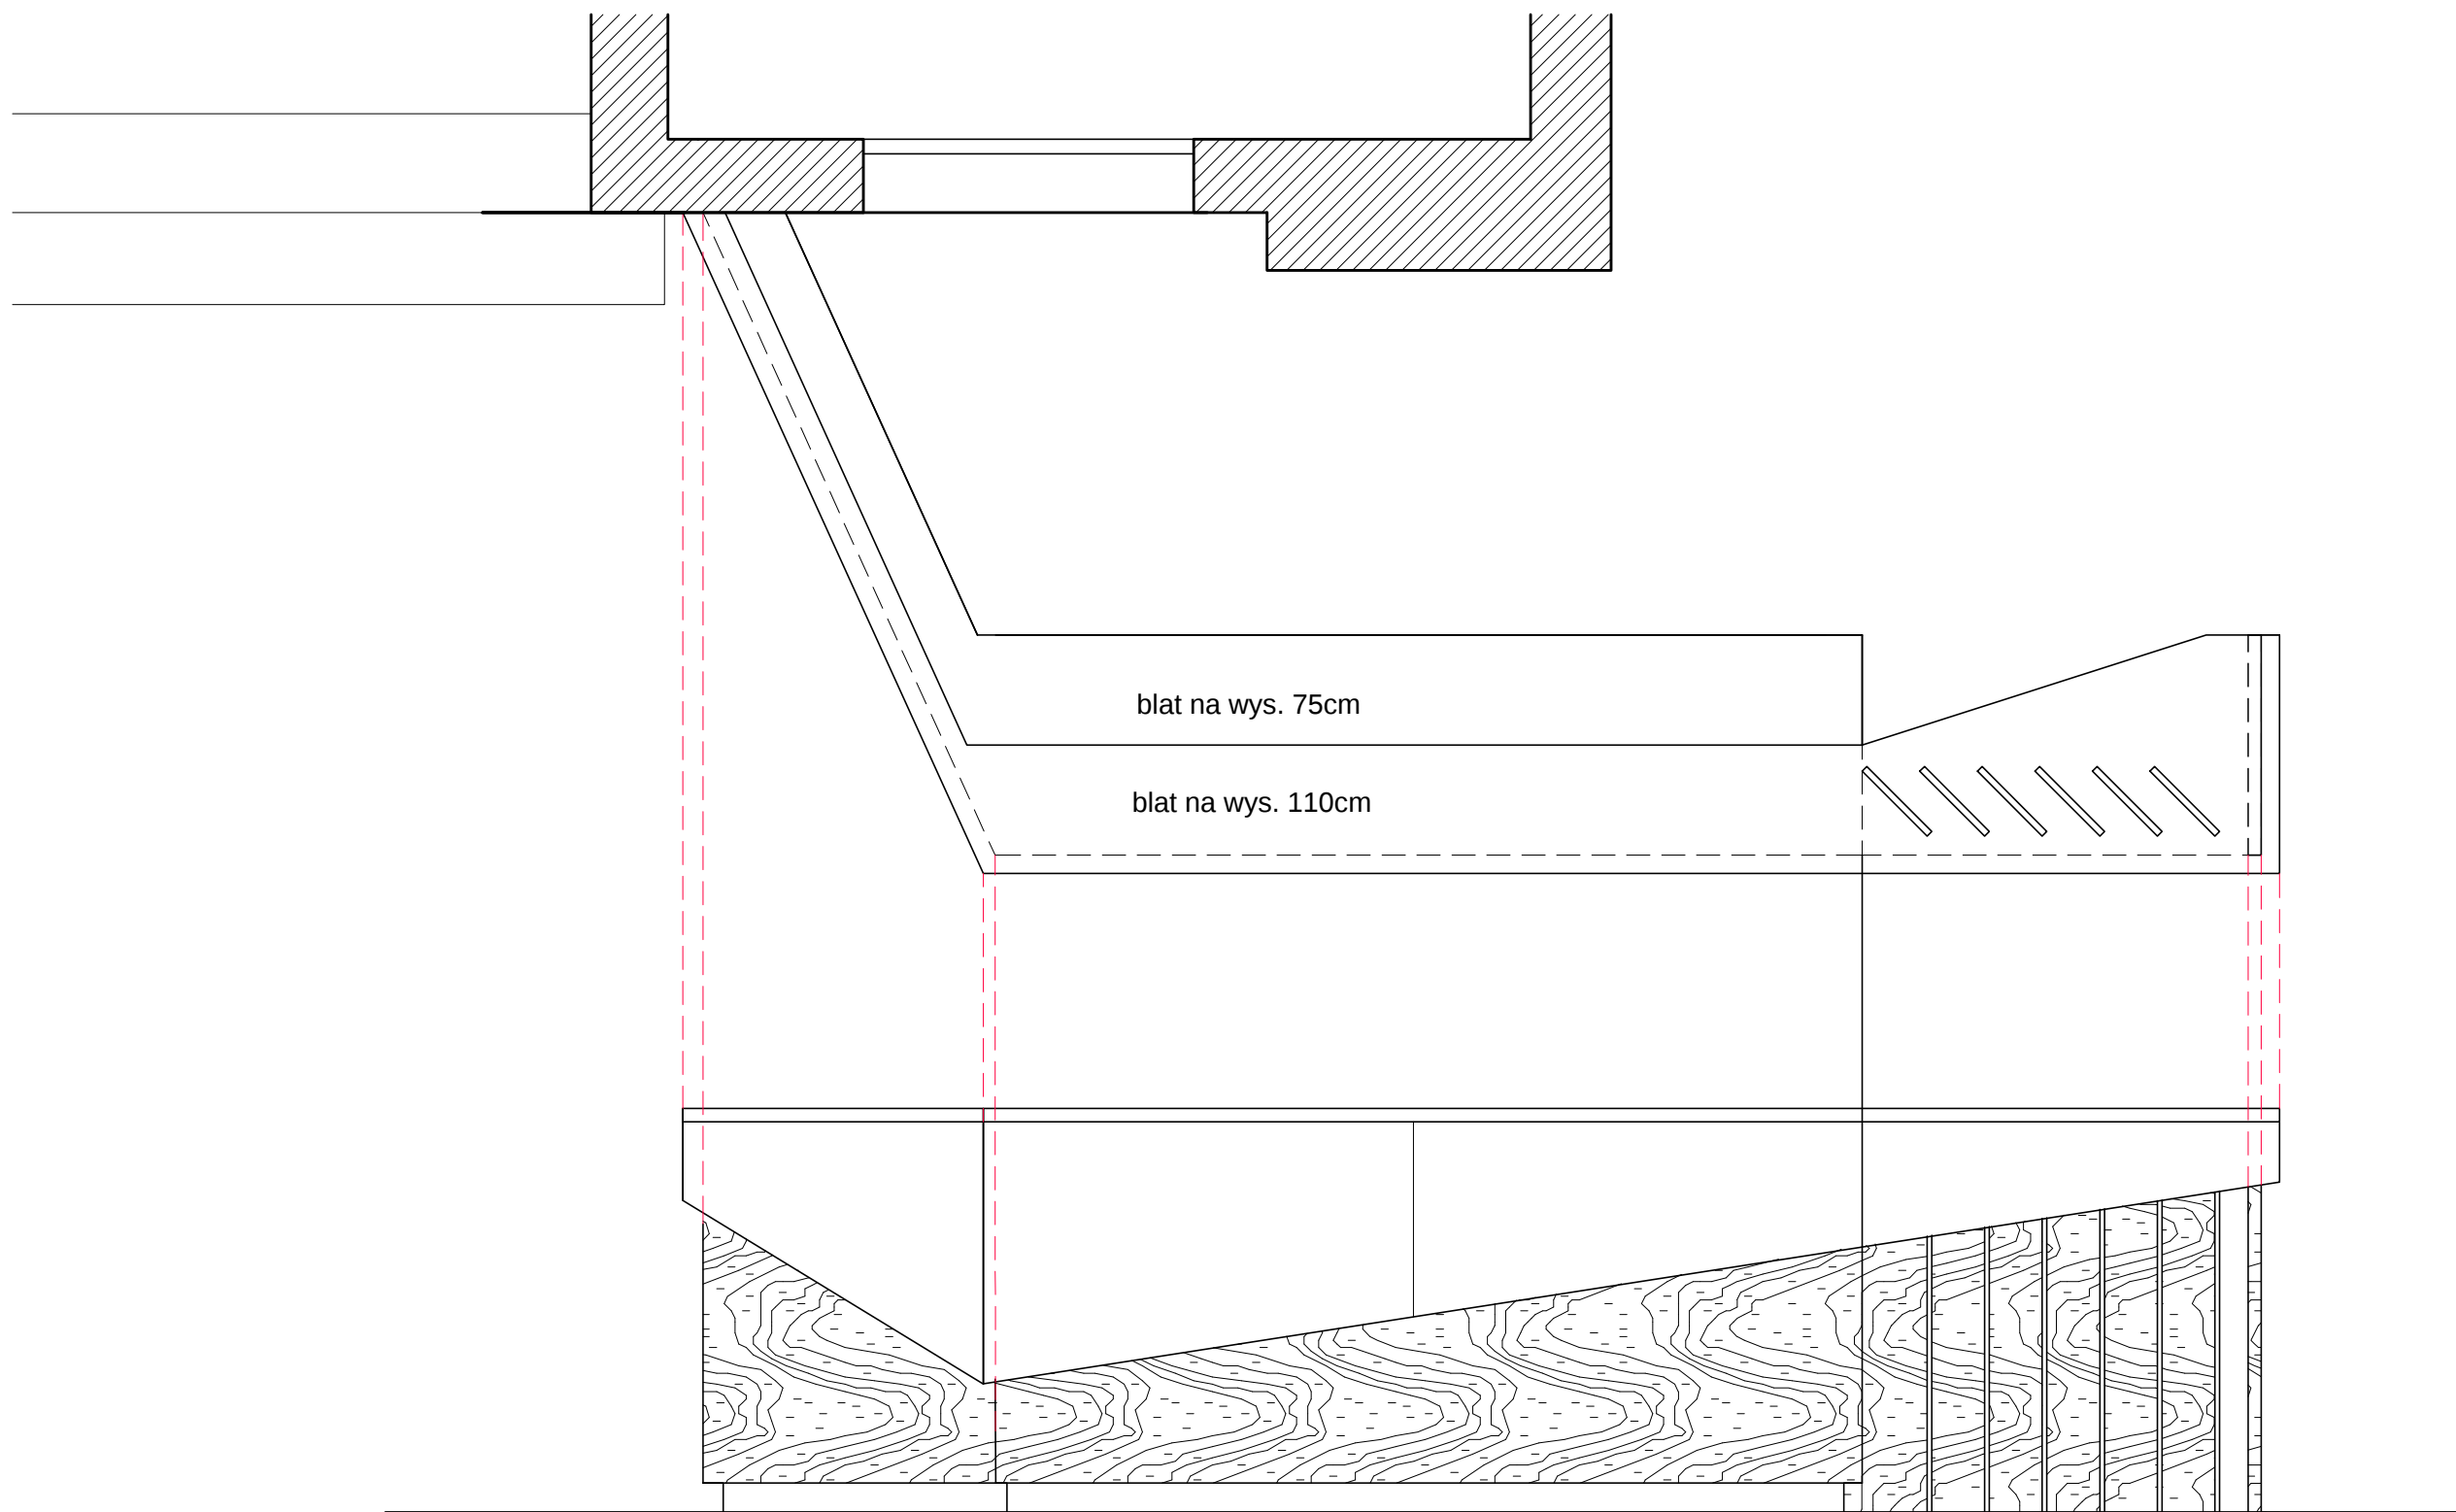

PROJEKT LADY RECEPCYJNEJ
RZUT, WIDOK OD FRONTU
SKALA 1:20

18.12.2019

RYS. NR : L 4

**PRZEDMIARY
I KOSZTORYS INWESTORSKI**