

miasto

złącznik nr 1

do decyzji nr 8110/09

z dnia 17.04.2019

Reprezentacja
Lokalizacja
Wytyczenie
Planowa
Pracowni

STAROSTA WYKAZ



KOPIA MAPY
SITUACYJNO-WYSOKOŚCIOWEJ

1:1000

Skala 1:1000
2019-08-22

10 0 10 20 30 40 50 m

skala 1:1 000

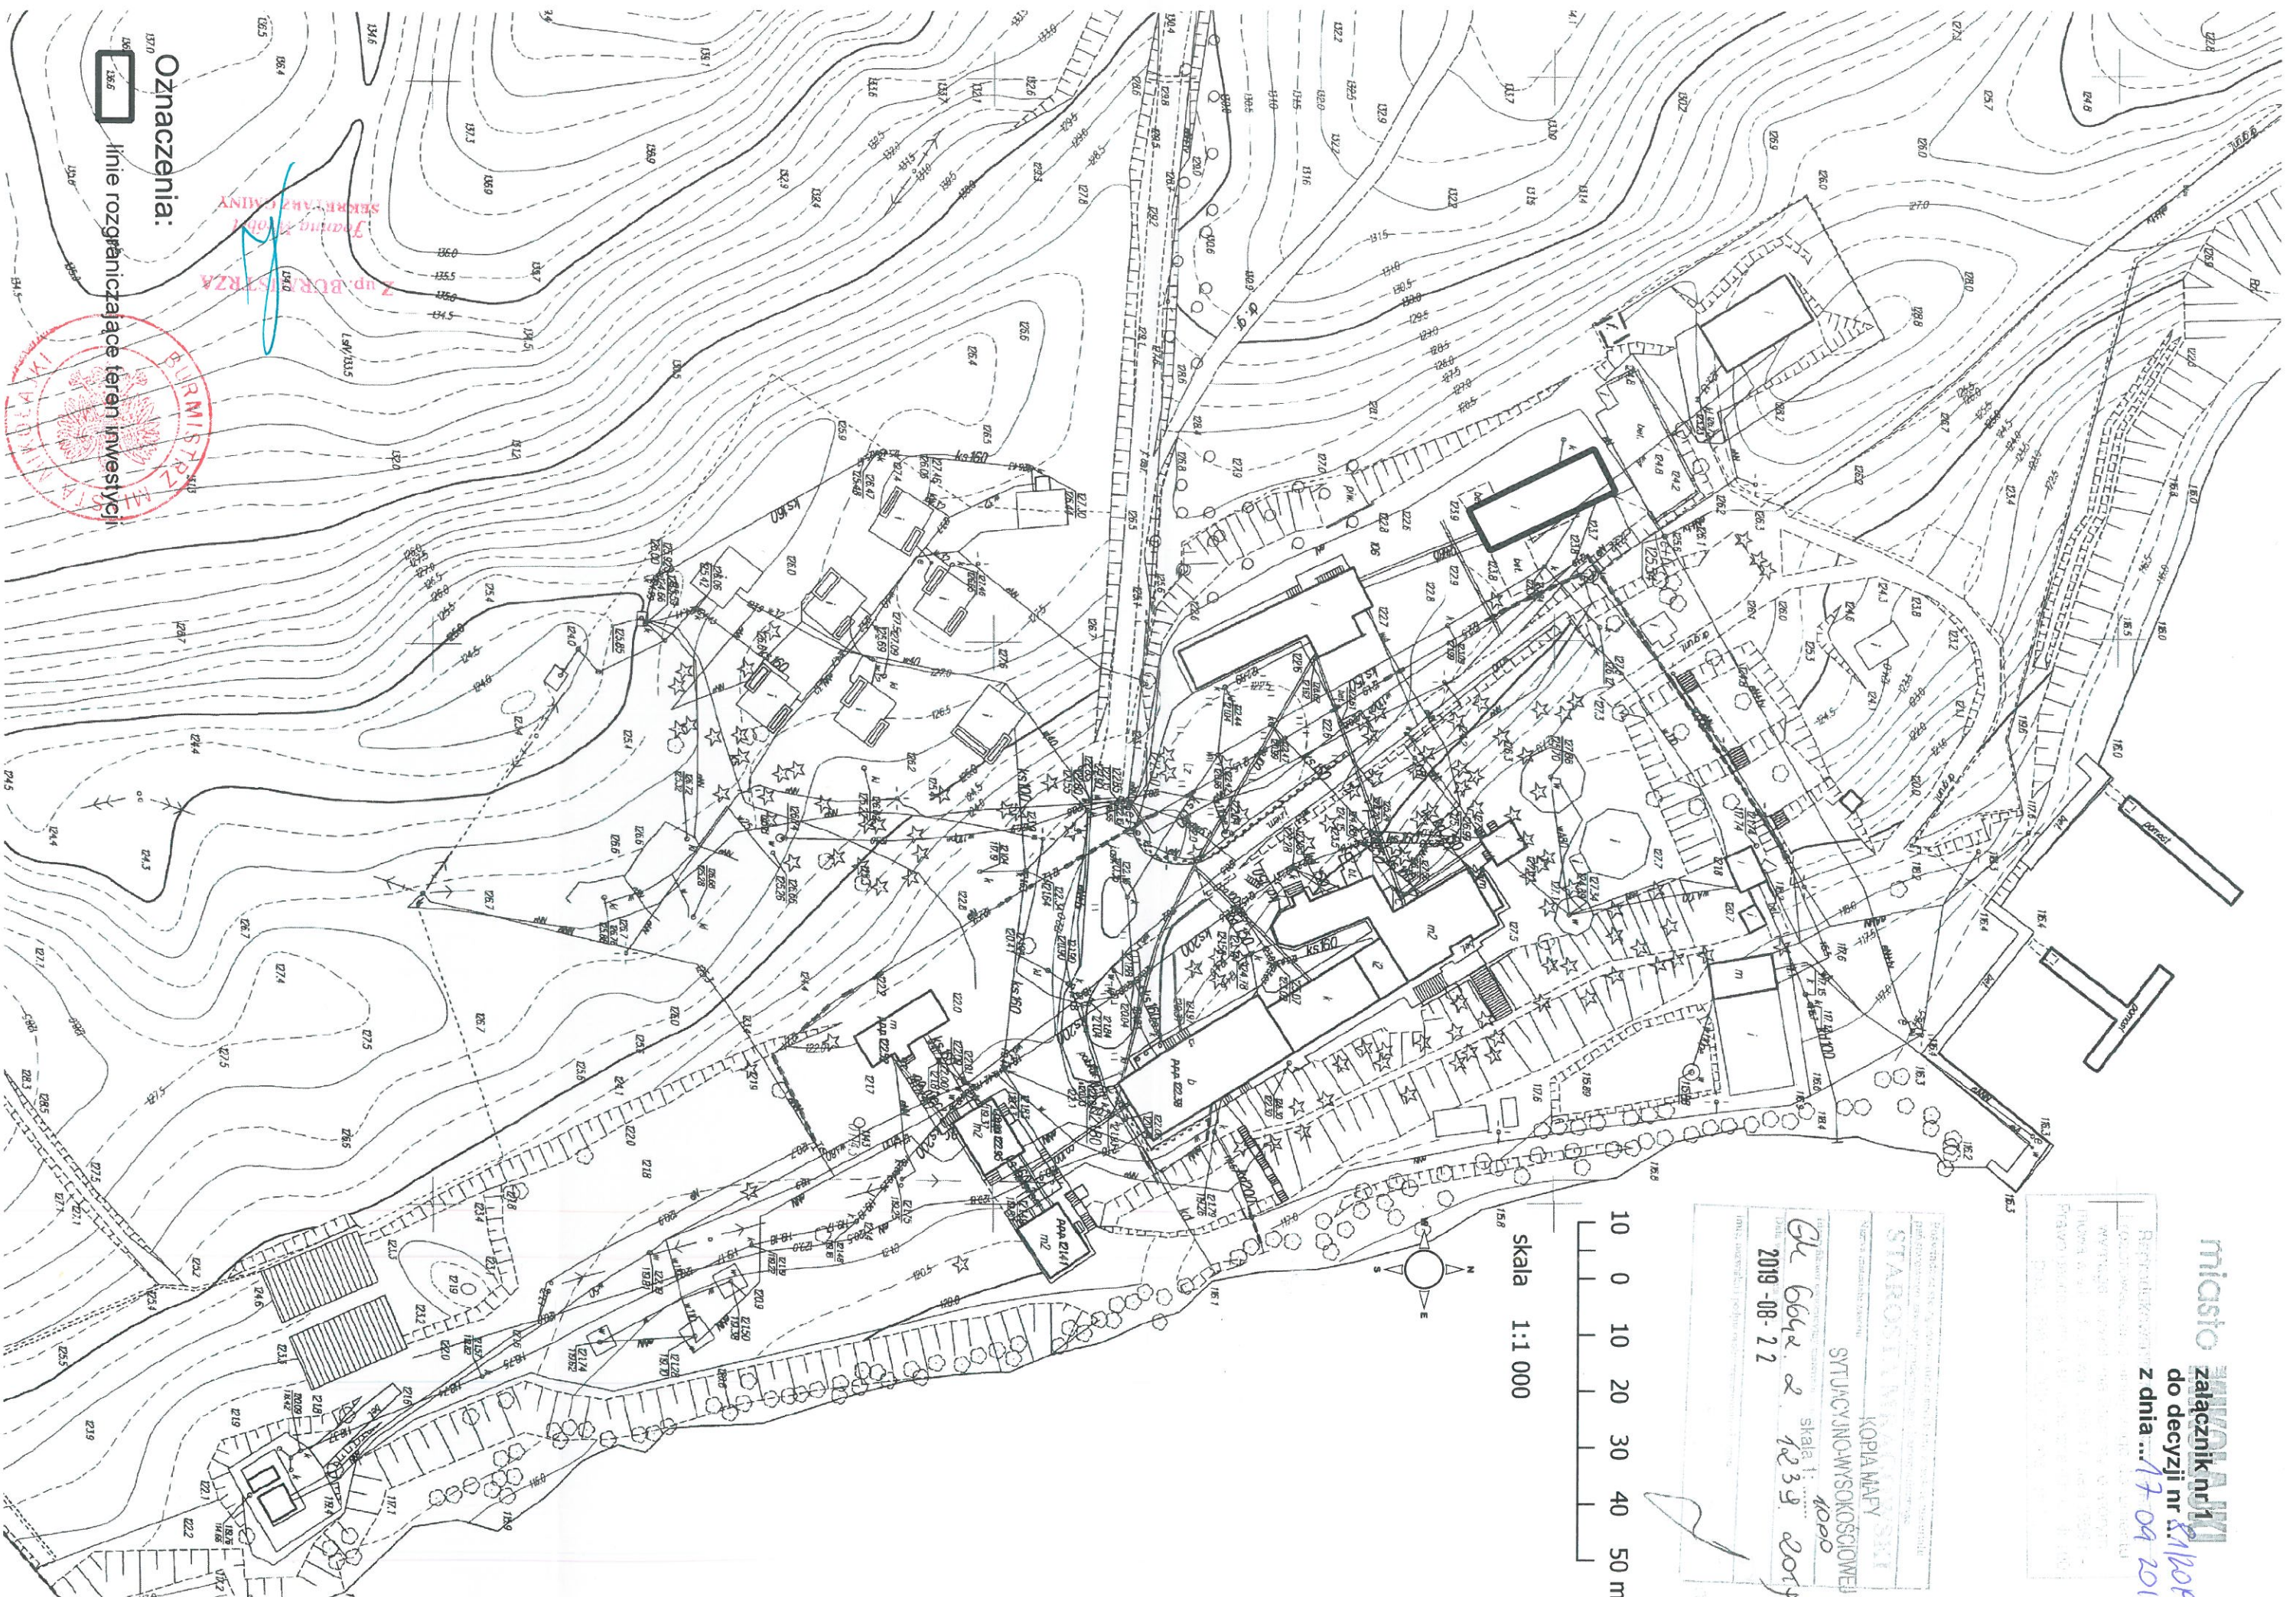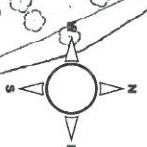

Oznaczenia:

linie rozgraniczające teren inwestycji

