INSTYTUT BIOLOGII DOŚWIADCZALNEJ IM. MARCELEGO NENCKIEGO

PROJEKT ARANŻACJI WNĘTRZ HOLU WEJŚCIOWEGO

AUTOR PROJEKTU:

architecTHOR
Krzysztof Hajduczenia

kontakt w sprawie projektu:

Monika Socik- Hajduczenia
tel. 604 250 453

Krzysztof Hajduczenia
tel. 501 385 428

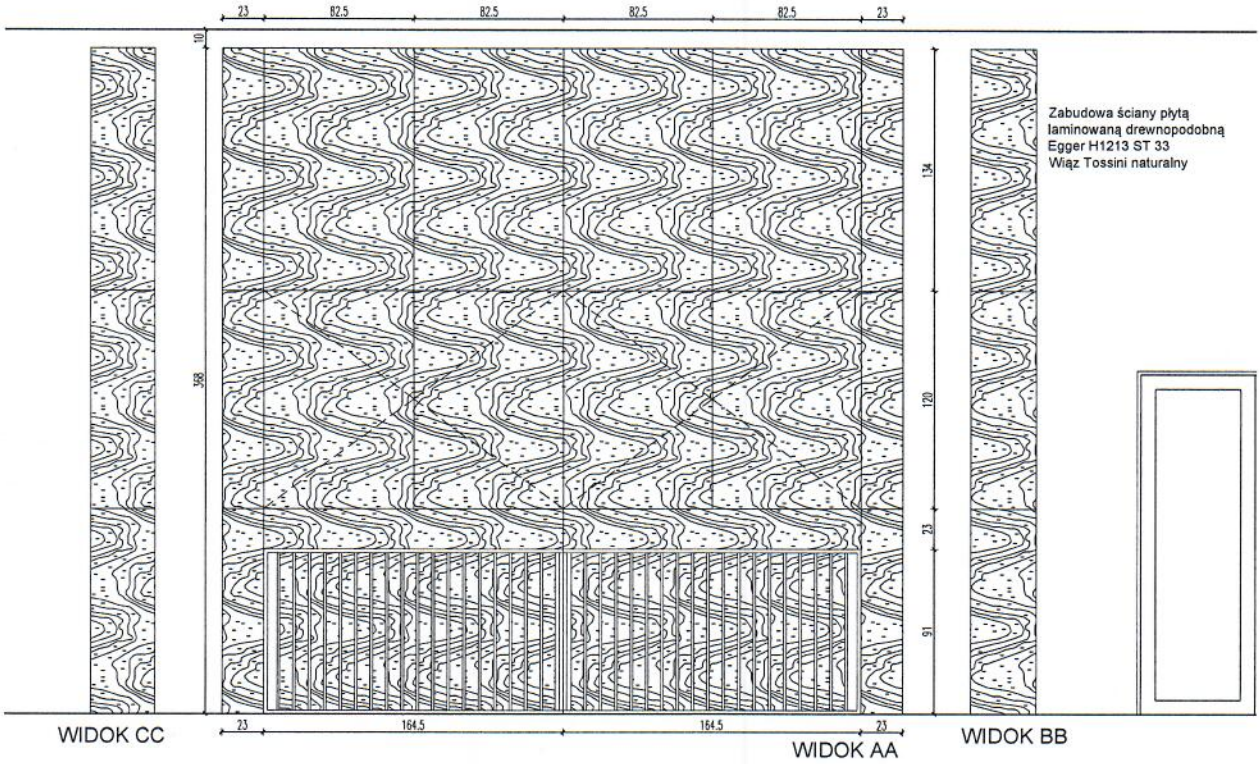

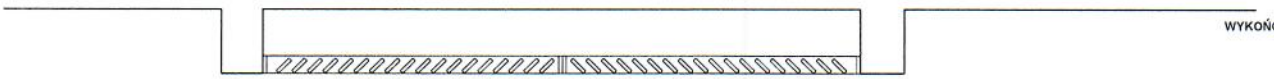

Zabudowa grzejnika- listwy z płyty meblowej w ustawione pod skosem, w ramie.
szerokość liswty 10cm
skos 45st.

WYKOŃCZENIE ŚCIAN
WIDOK AA
SKALA 1:20

18.12.2019

RYS. NR : PW 4

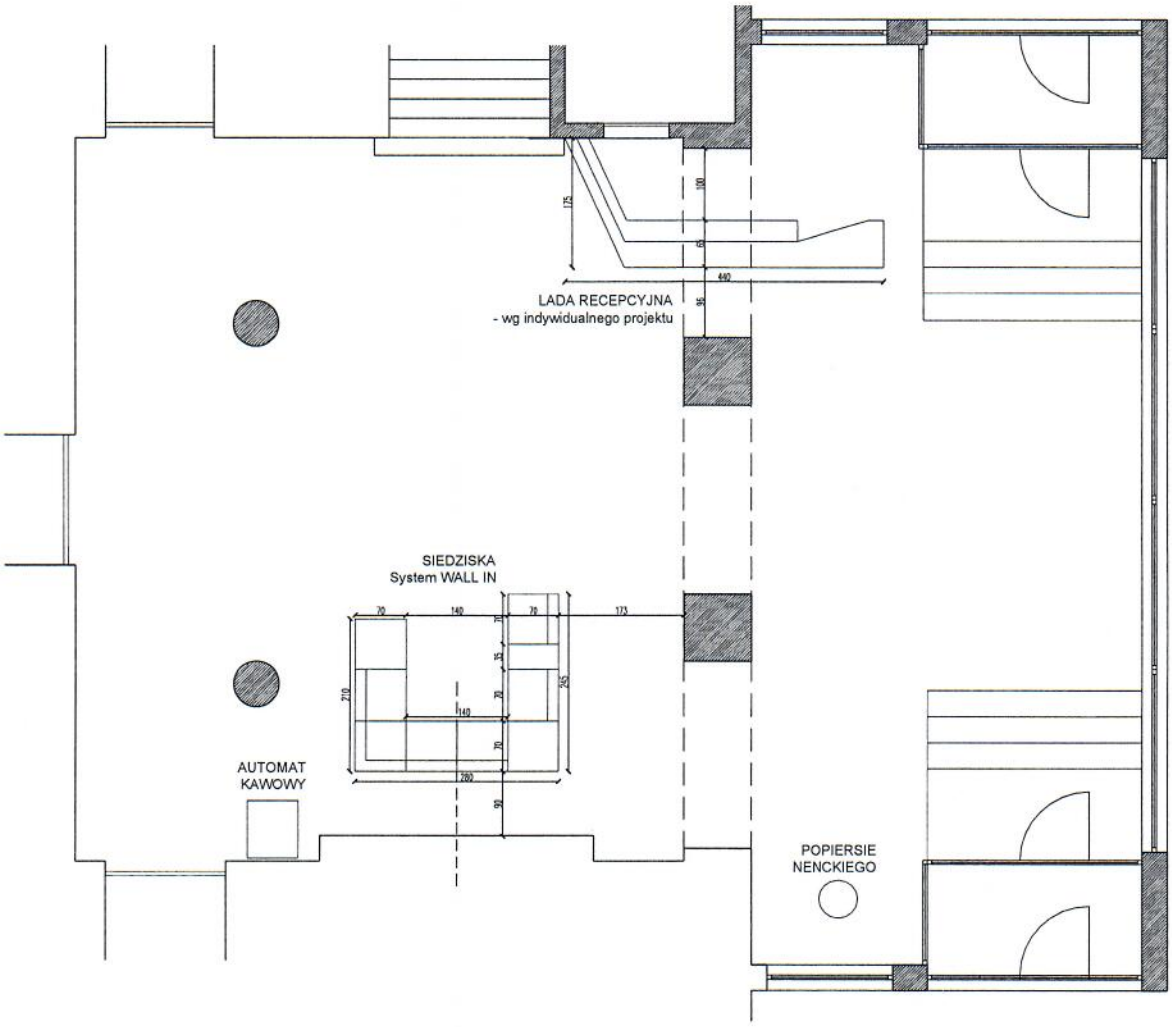

USTAWIENIE MEBLI
RZUT
SKALA 1:50

18.12.2019

RYS. NR : PW 6

PROJEKT LADY RECEPCYJNEJ

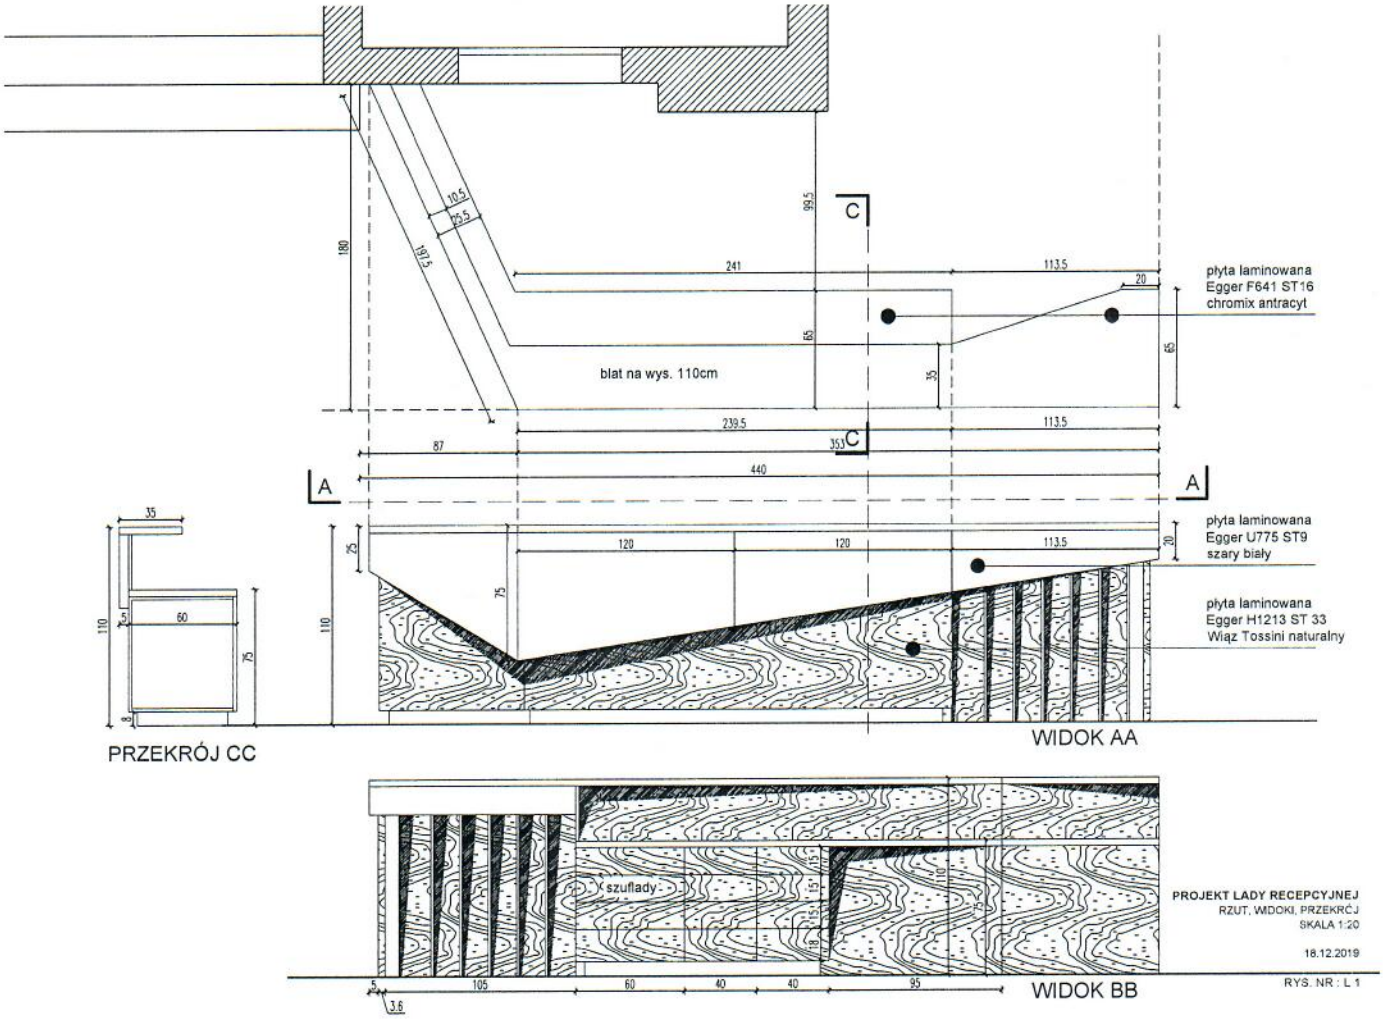

PROJEKT LADY RECEPCYJNEJ
RZUT, WIDOKI, PRZEKRÓJ
SKALA 1:20

18.12.2019

RYS. NR : L 1

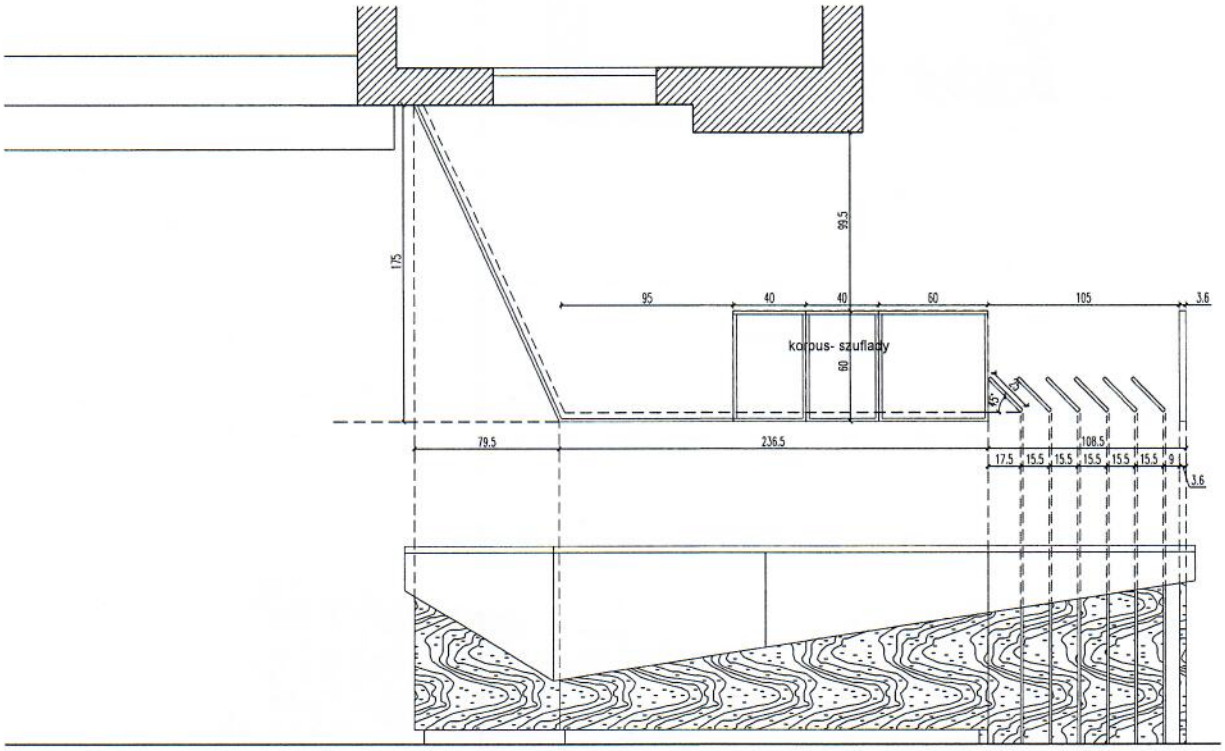

PROJEKT LADY RECEPCYJNEJ
RZUT, WIDOK OD FRONTU
SKALA 1:20

18.12.2019

RYS. NR : L 2

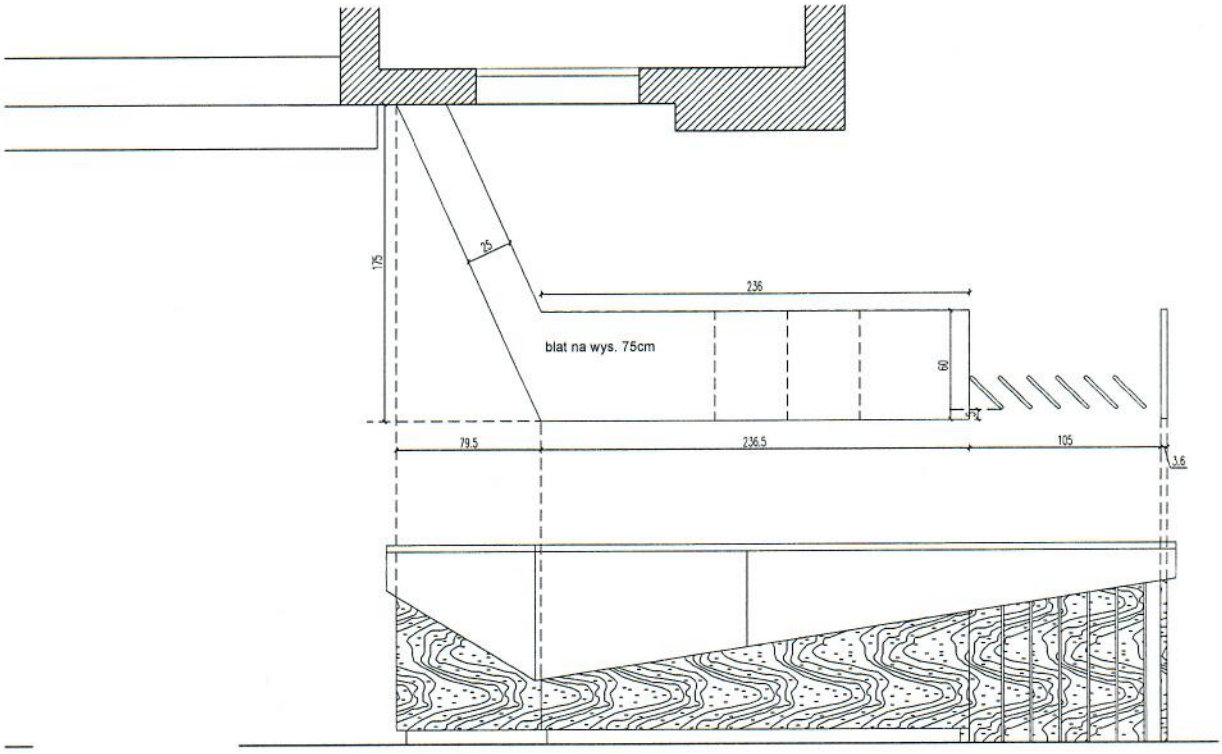

PROJEKT LADY RECEPCYJNEJ
RZUT, WIDOK OD FRONTU
SKALA 1:20

18.12.2019

RYS. NR : L 3

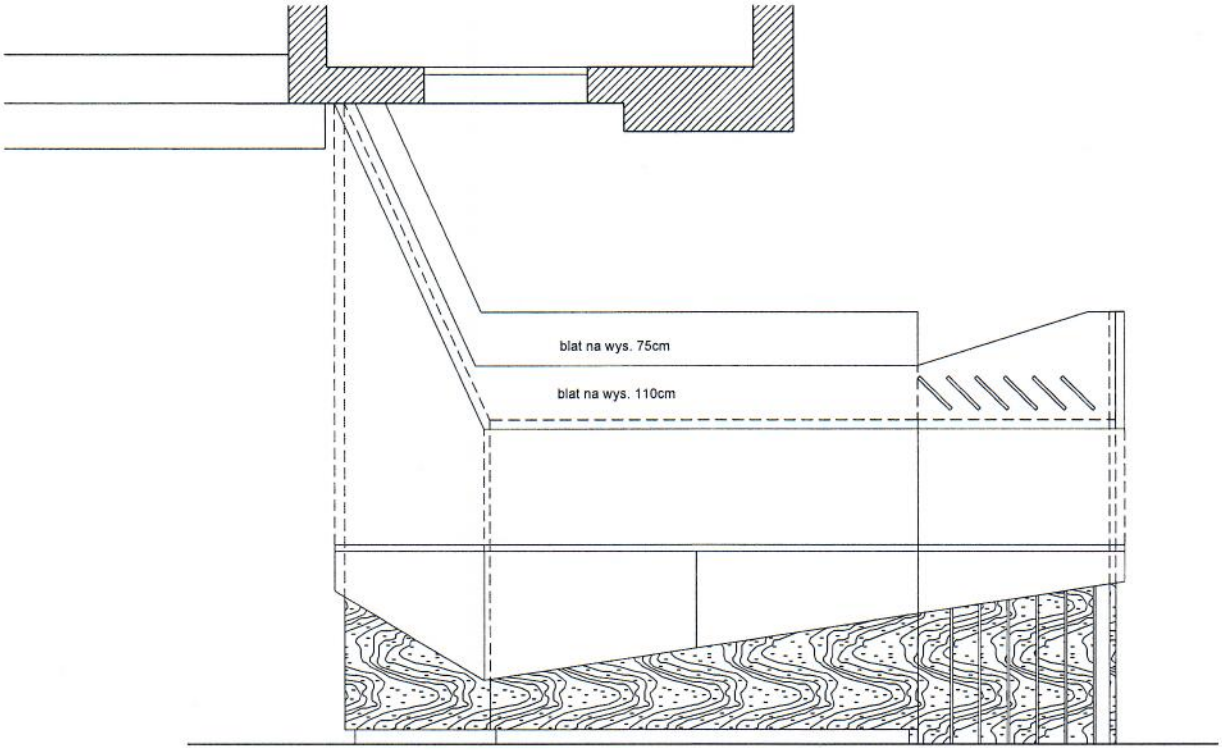

PROJEKT LADY RECEPCYJNEJ
RZUT, WIDOK OD FRONTU
SKALA 1:20

18.12.2019

RYS. NR : L 4